


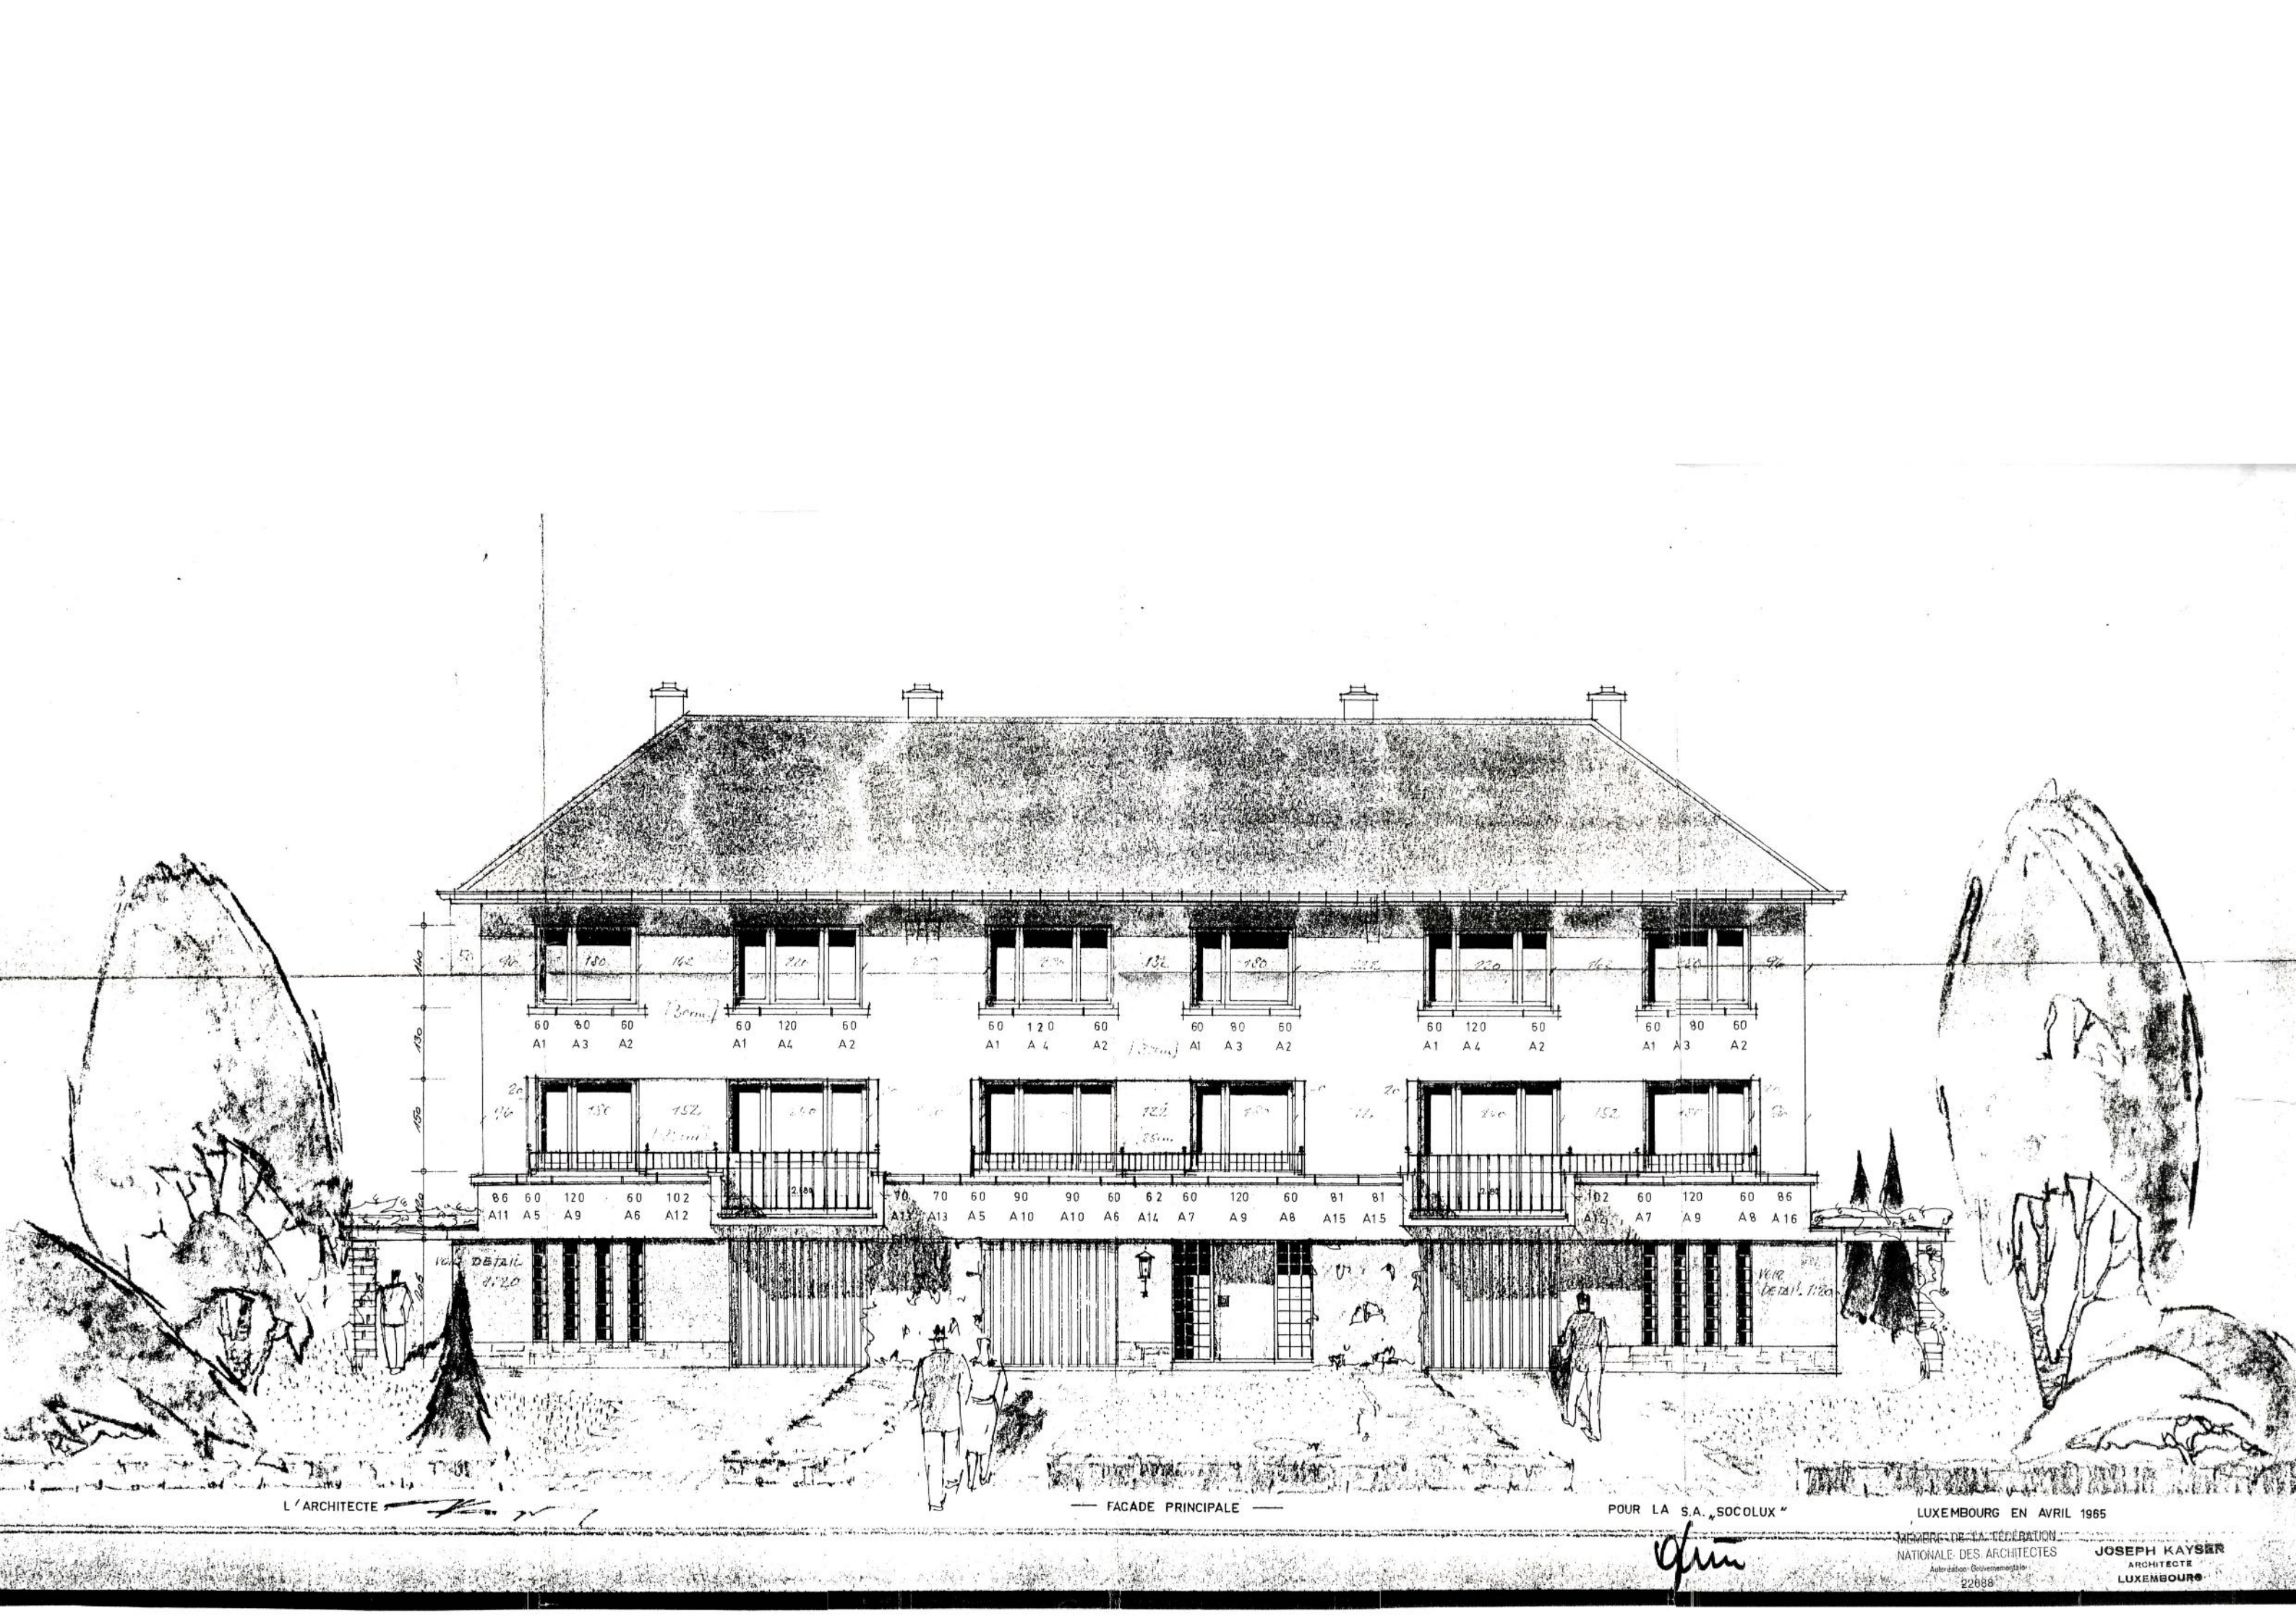

L'ARCHITECTE


FACADE PRINCIPALE

POUR LA S.A. "SOCOLUX"

LUXEMBOURG EN AVRIL 1965

MEMBRE DE LA FEDERATION
NATIONALE DES ARCHITECTES
Autorisation Gouvernementale
22688

JOSEPH KAYSER
ARCHITECTE
LUXEMBOURG

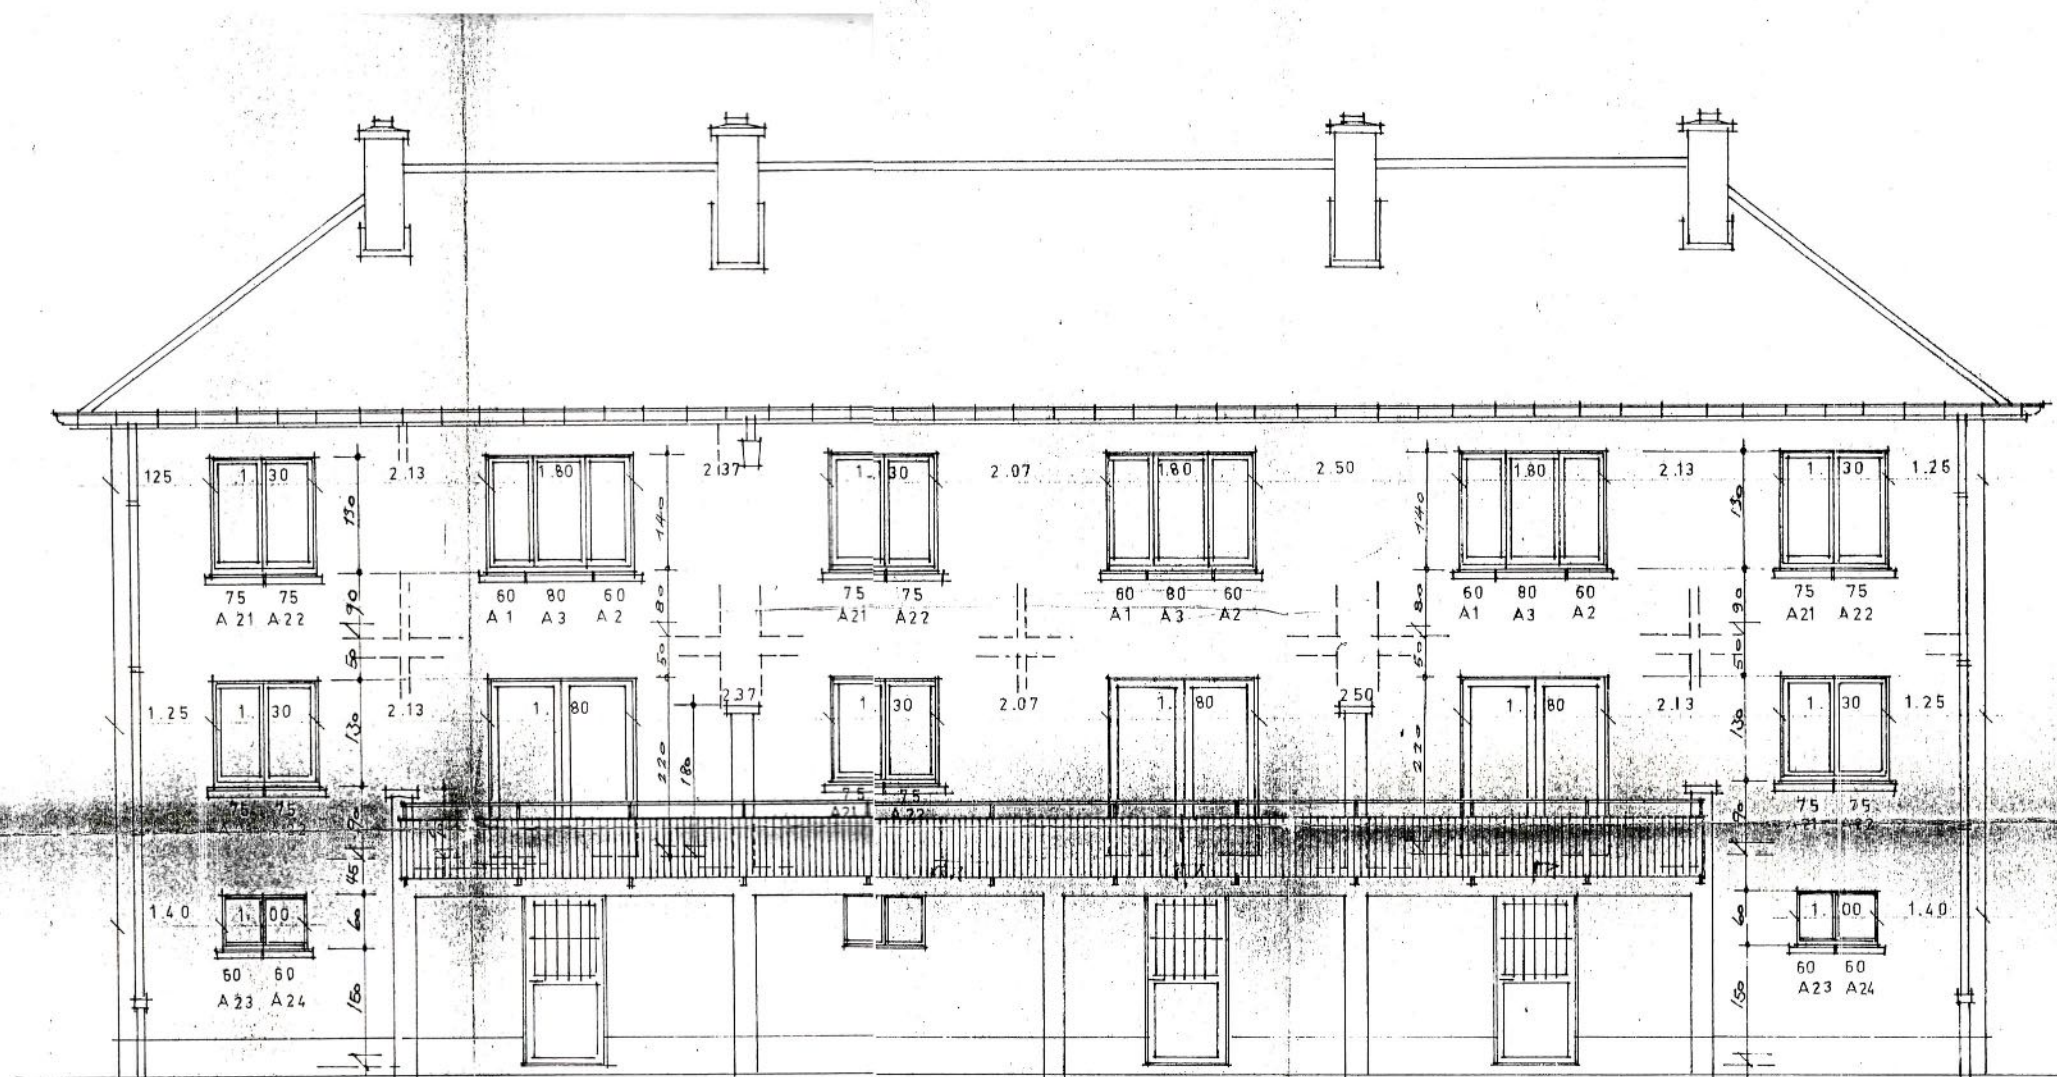


— FACADE POSTERIEURE —

POUR LA "A. SOCOLUX"

Signature

LUXEMBOURG
L'ARCHITECTE

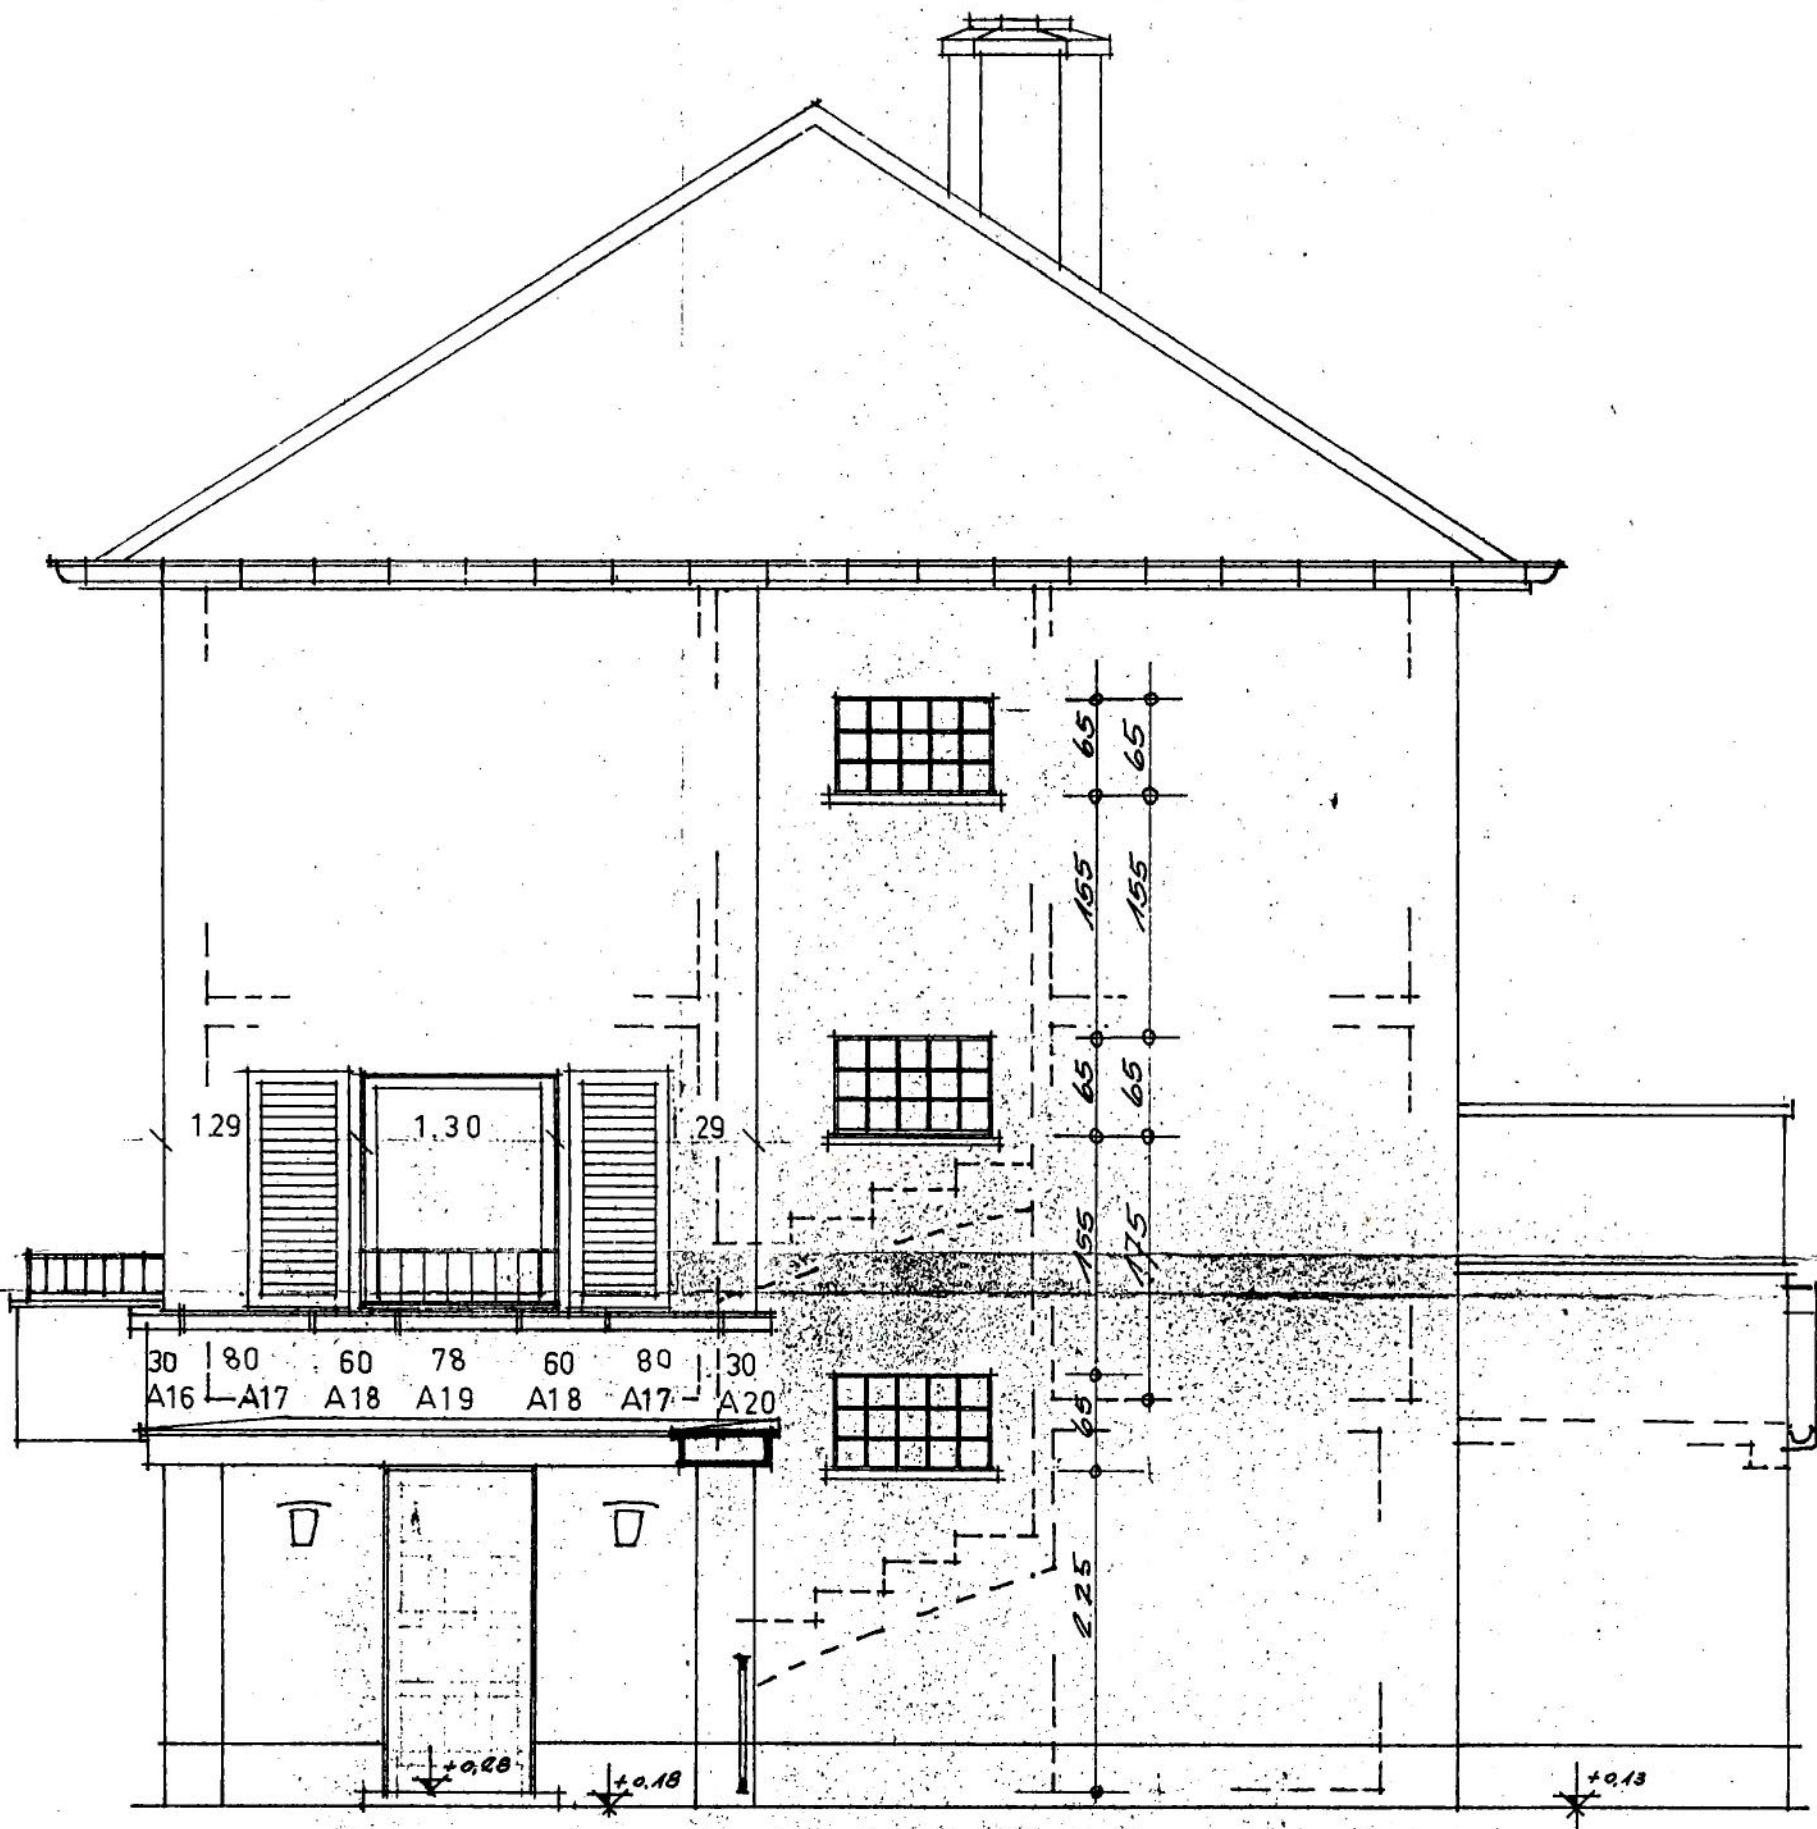

S.A. "SOCOLUX"

[Handwritten signature]

— FACADE LATÉRALE —

MEMBRE DE LA FÉDÉRATION
NATIONALE DES ARCHITECTES

Autorisation Gouvernementale

22688

LUXEMBOURG EN AVRIL 1965

L'ARCHITECTE


[Handwritten signature] JOSEPH

ARCHITECTE

LUXEMBOURG

3 MAISONS UNIFAMILIALES JUMEELES A STRASSEN — NOUVELLE RUE —


ECHELLE 1:50 —

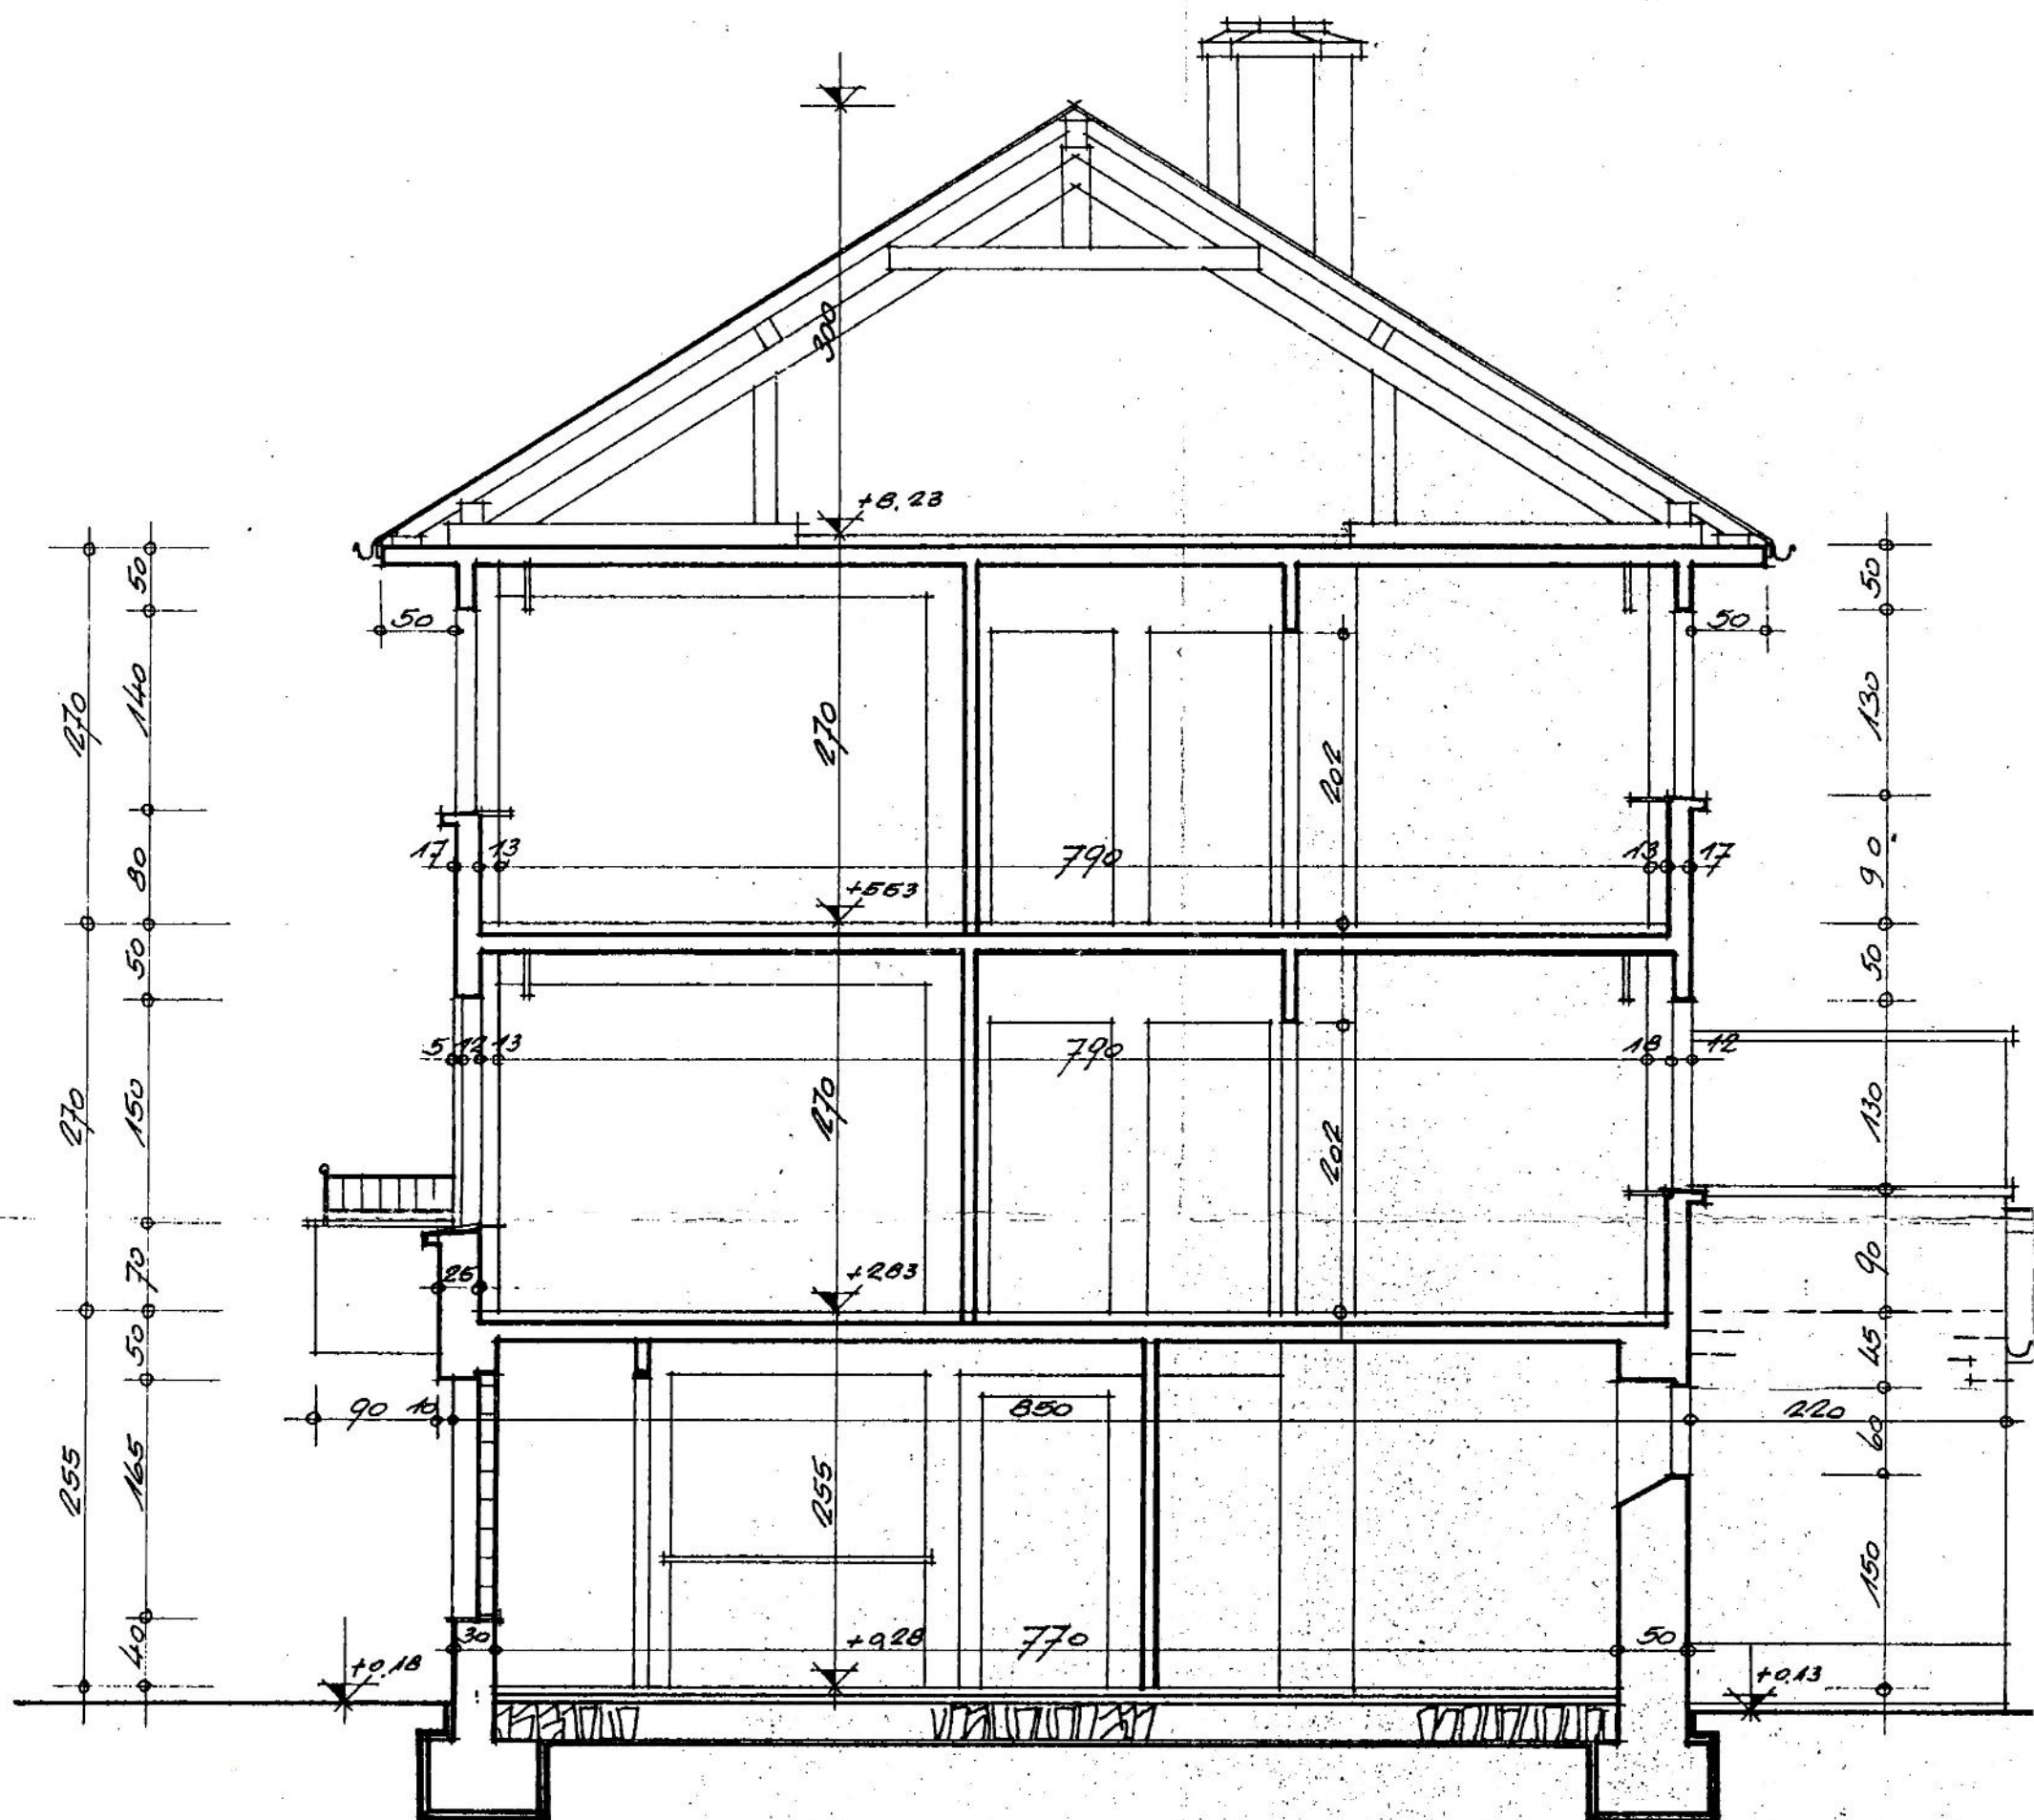

— COUPE —

POUR LA S.A. SOCOLUX

MEMBRE DE L'
NATIONALE DES
Autorisation Go

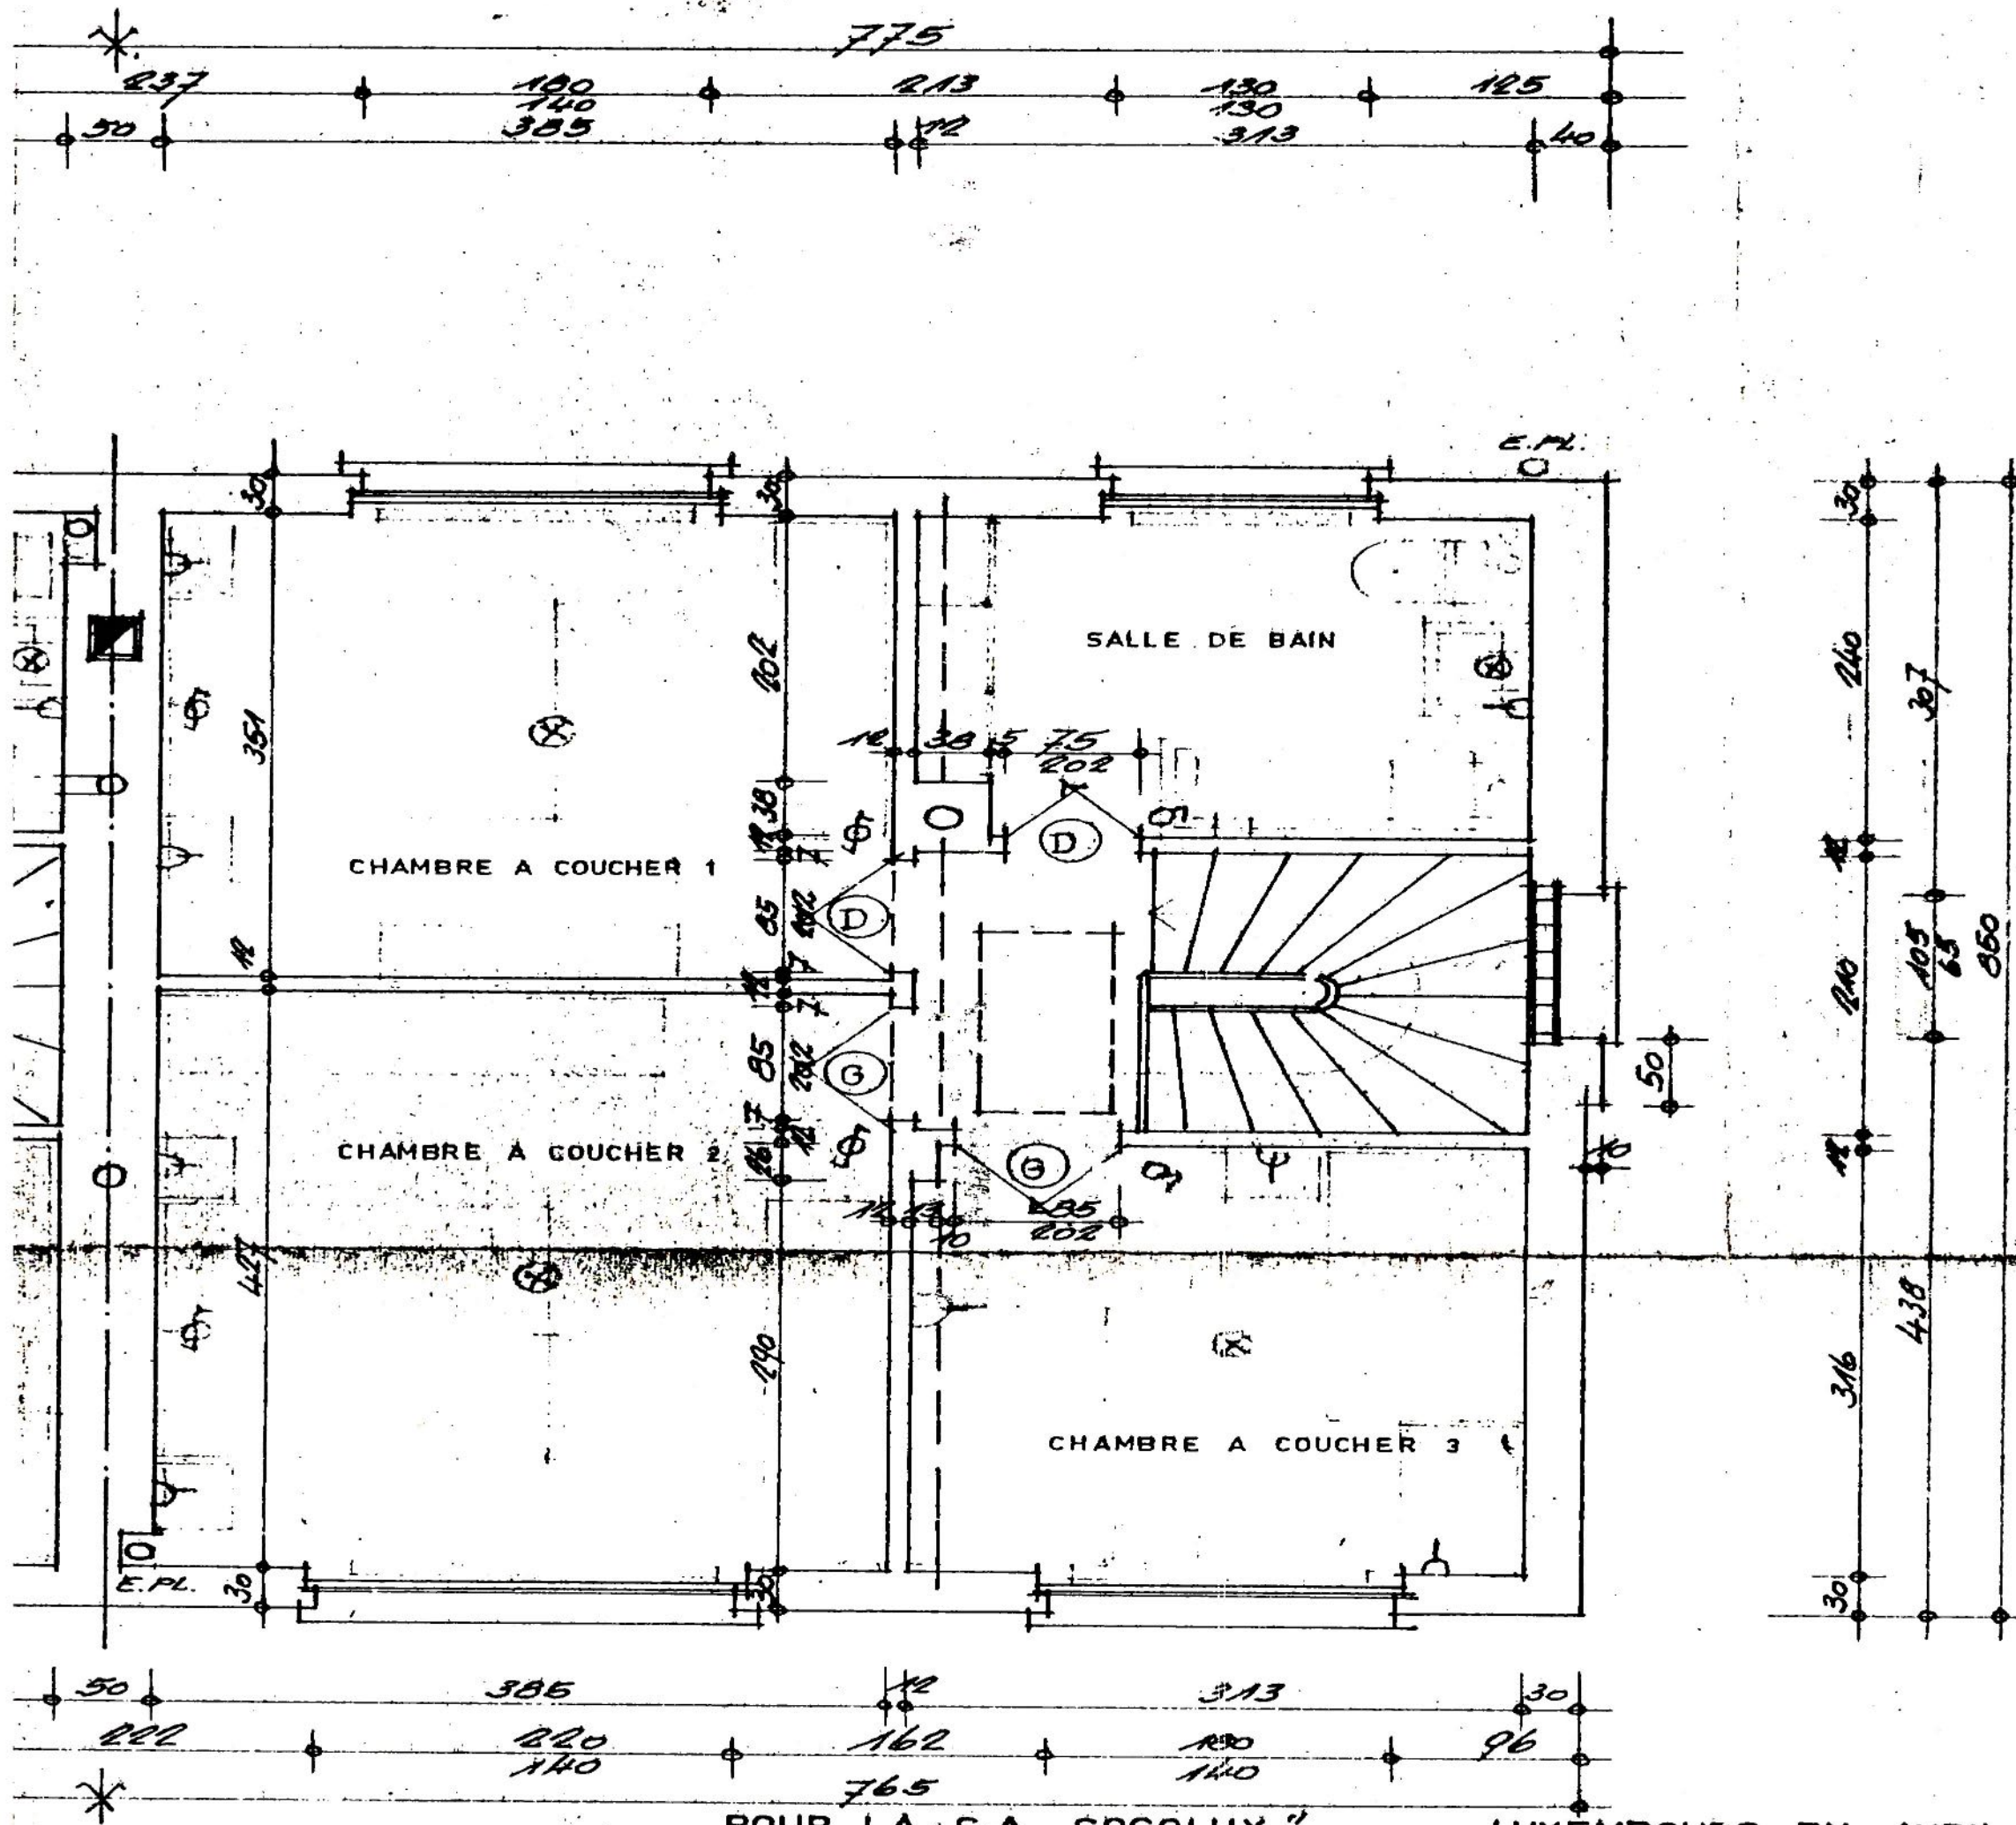


POUR LA S.A. "SOCOLUX"

LUXEMBOURG EN AVRIL 1965
L'ARCHITECTE :

Signature

Signature

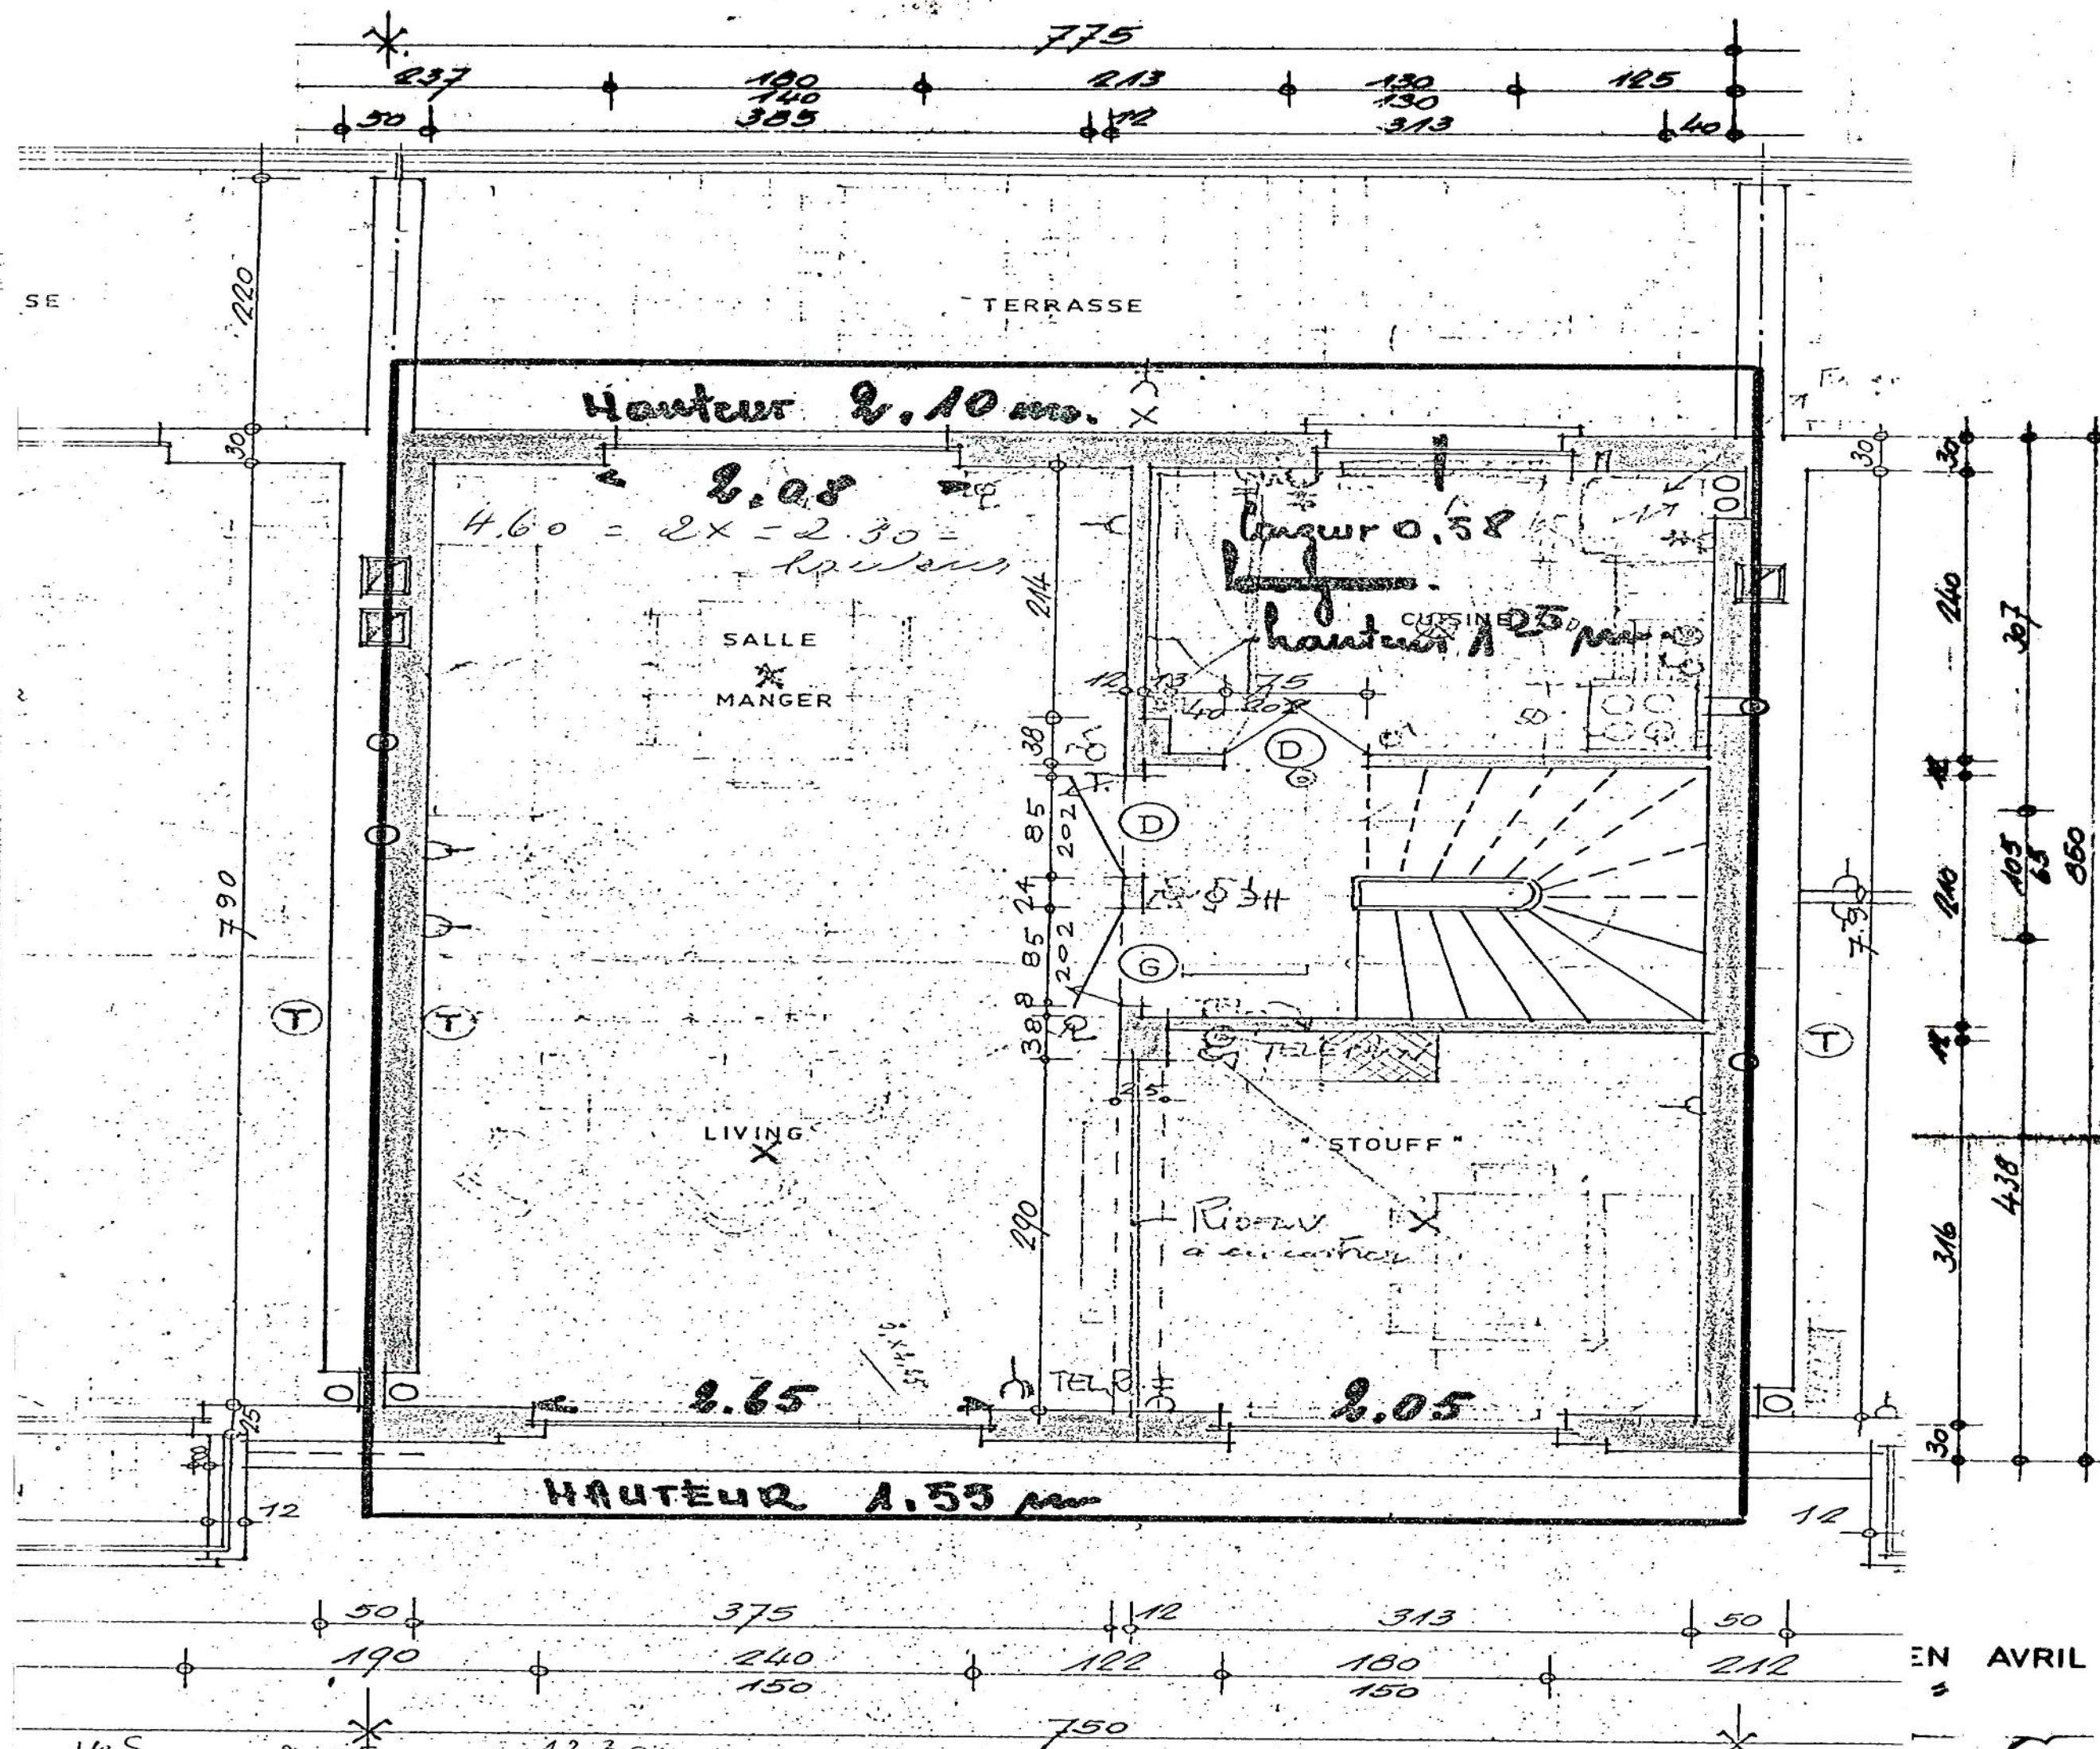

EN AVRIL 1965