



Façade principale

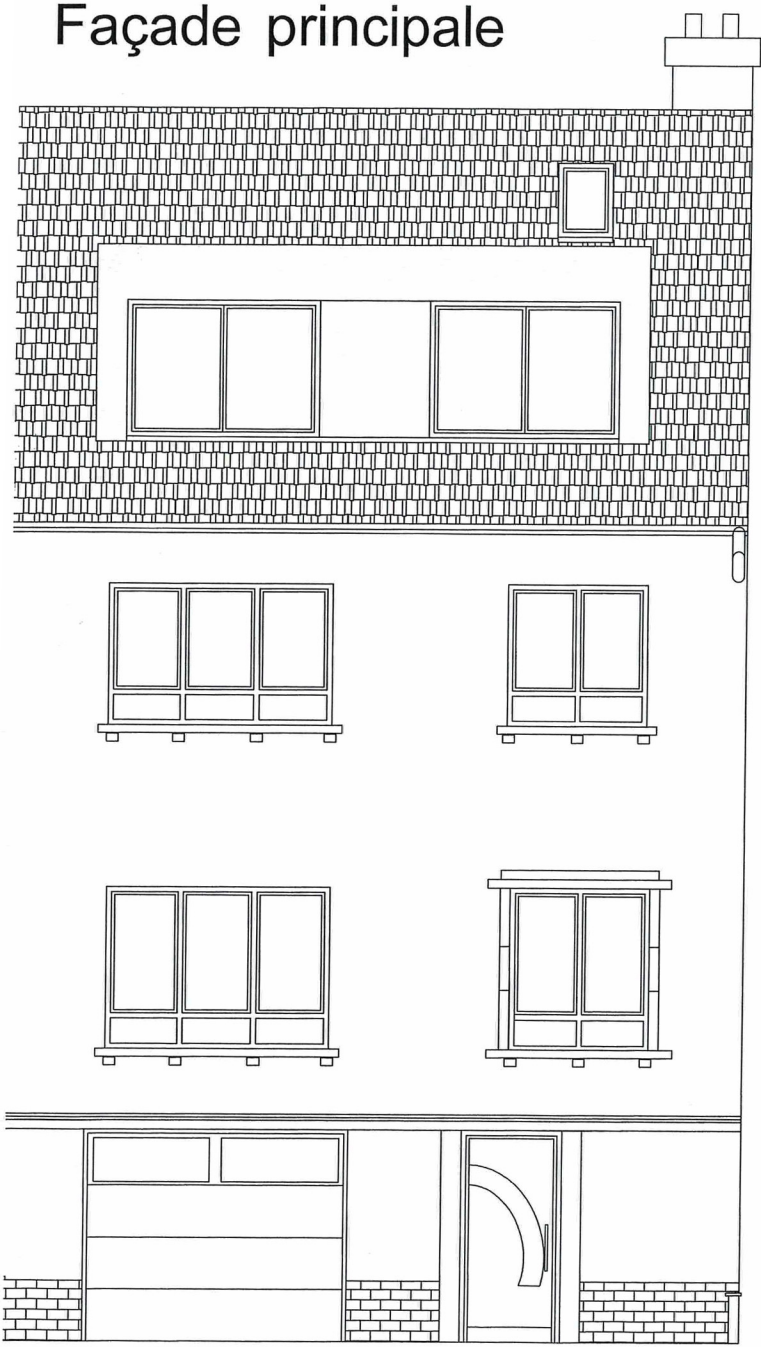

Façade postérieure

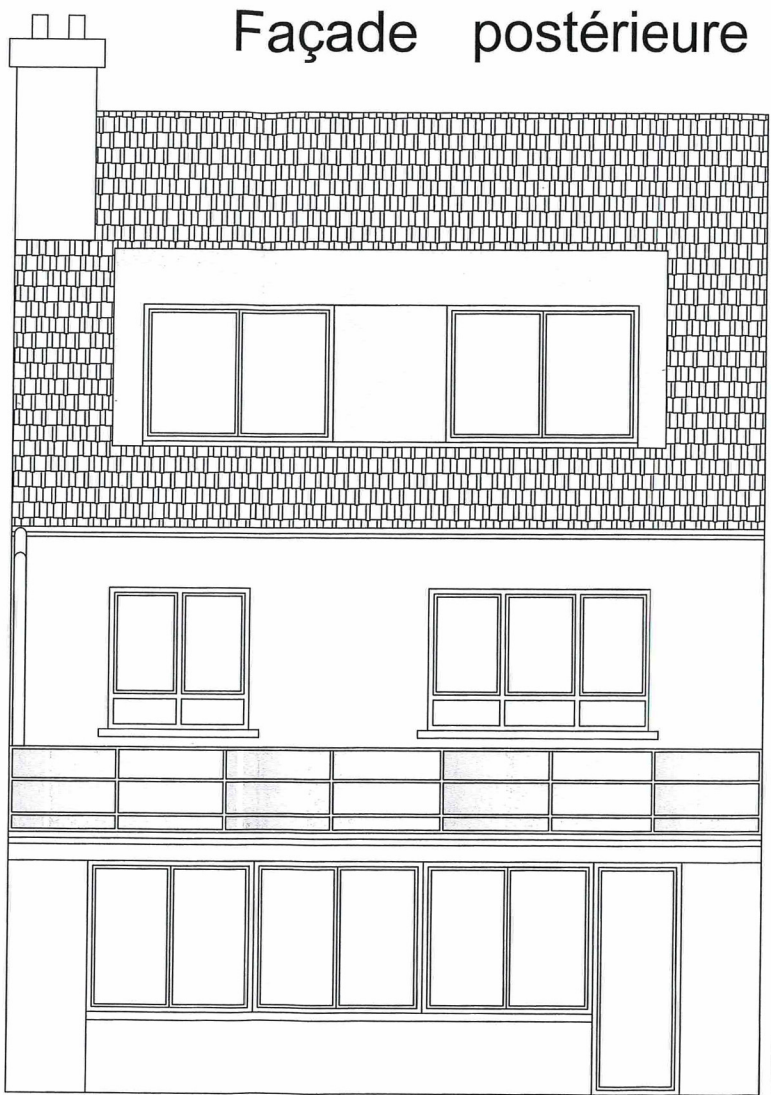

MAISON STEFFEN ROMAIN
A OBERKORN


385, route de Thionville
L-9804 ROVVALD
tel.: 36 67 01
Fax: 36 64 35

MAITRE D'OEUVRE:		
M. et Mme Steffen Romain 45, rue des Champs L-Oberkorn		
PROJET:		
MAISON UNIFAMILIALE - Construction de deux lucarnes de toiture -		
LIEU DE CONSTRUCTION:		
COMMUNE DE DIFFERDANGE 45, rue des Champs L- Oberkorn		
DESIGNATION:		
SITUATION PROJETEE Façades		
date:	Mai/ 2010	échelle: 1:50
plan:	02	

1. CHAQUE REVISION ANNULE ET REMPLACE LES PLANS PRECEDENTS.
2. TOUTES LES COTES SONT A CONTROLER PAR L'ENTREPRISE, TOUTE DIFFERENCE EST A SIGNALER SANS DELAI A L'ARCHIT.
3. POUR LES OUVRAGES DE STATIQUES ET DIMENSIONNEMENTS TECHNIQUES CONSULTER LES PLANS D'INGENIEURS AGREES.


45 RUE DES CHAMPS OBERKORN

APRES TRANSFORMATIONS

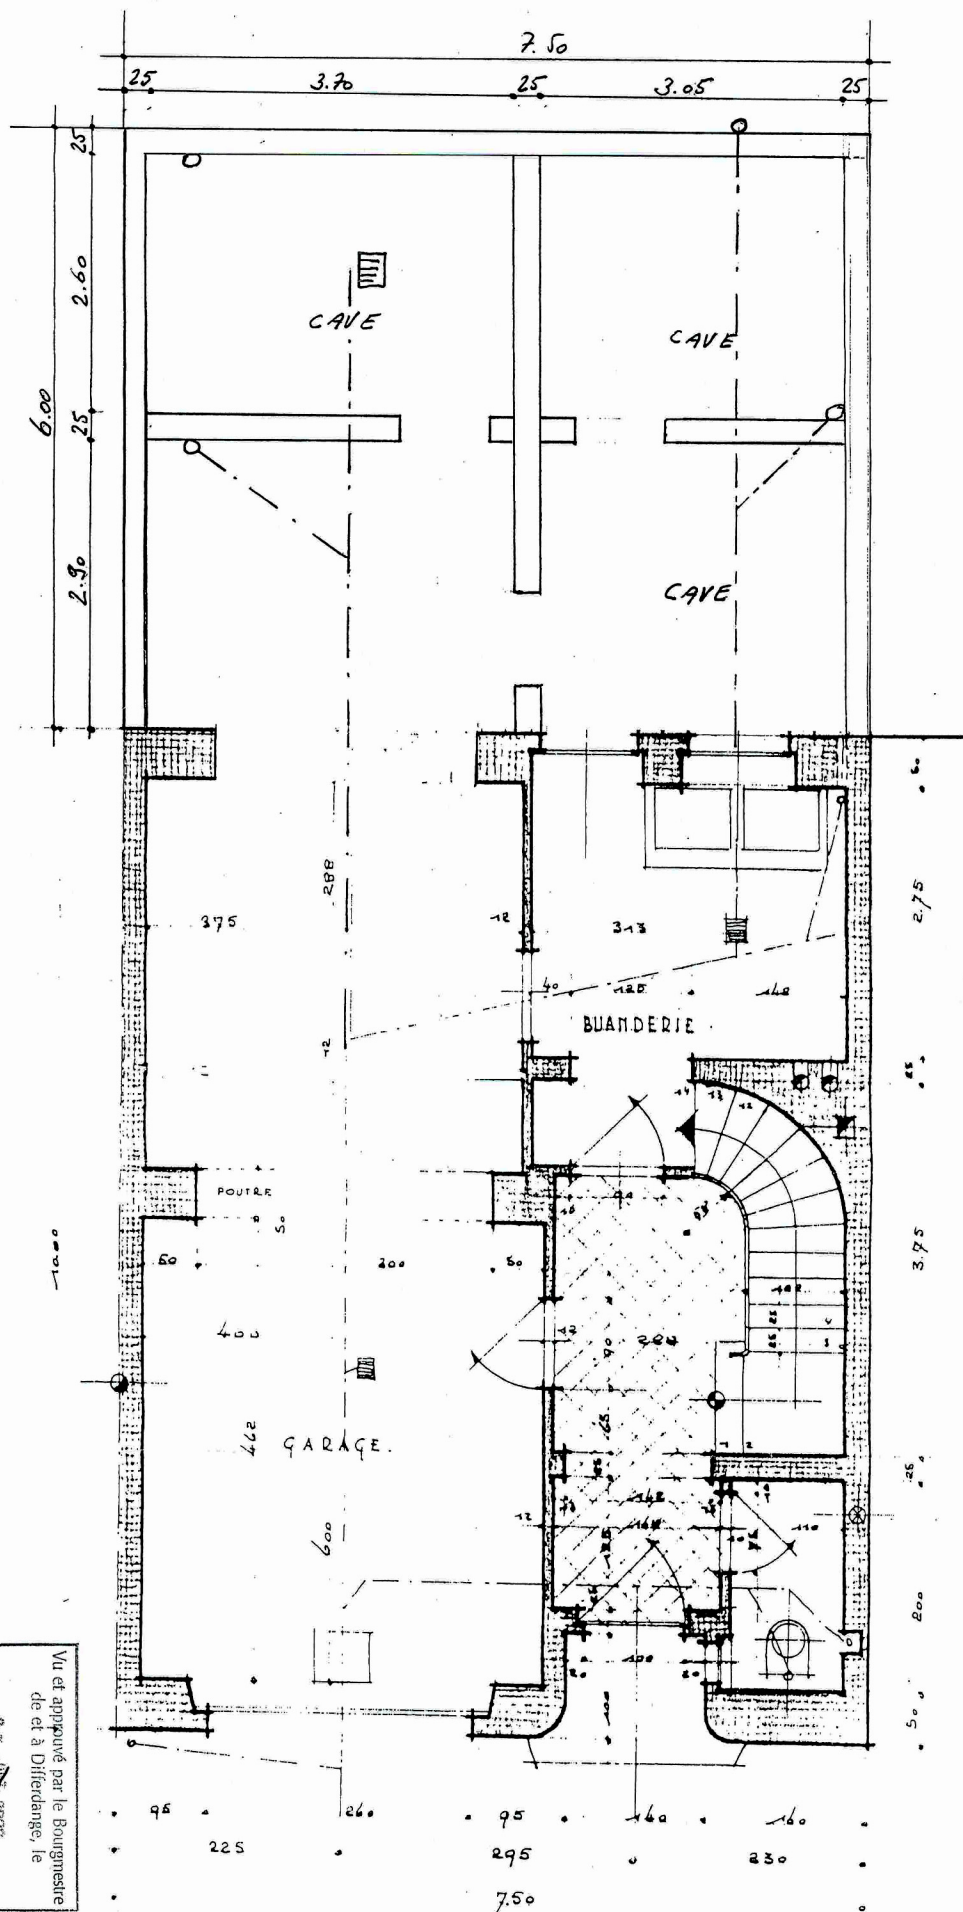


Vu et approuvé par le Bourgmestre
de et à Differdange, le
05.12.2013

MAISON BOMAIN STEFFEN - STEPHANIE POIRIER
 45 RUE DES CHAMPS OBERKORN APRES TRANSFORMATIONS

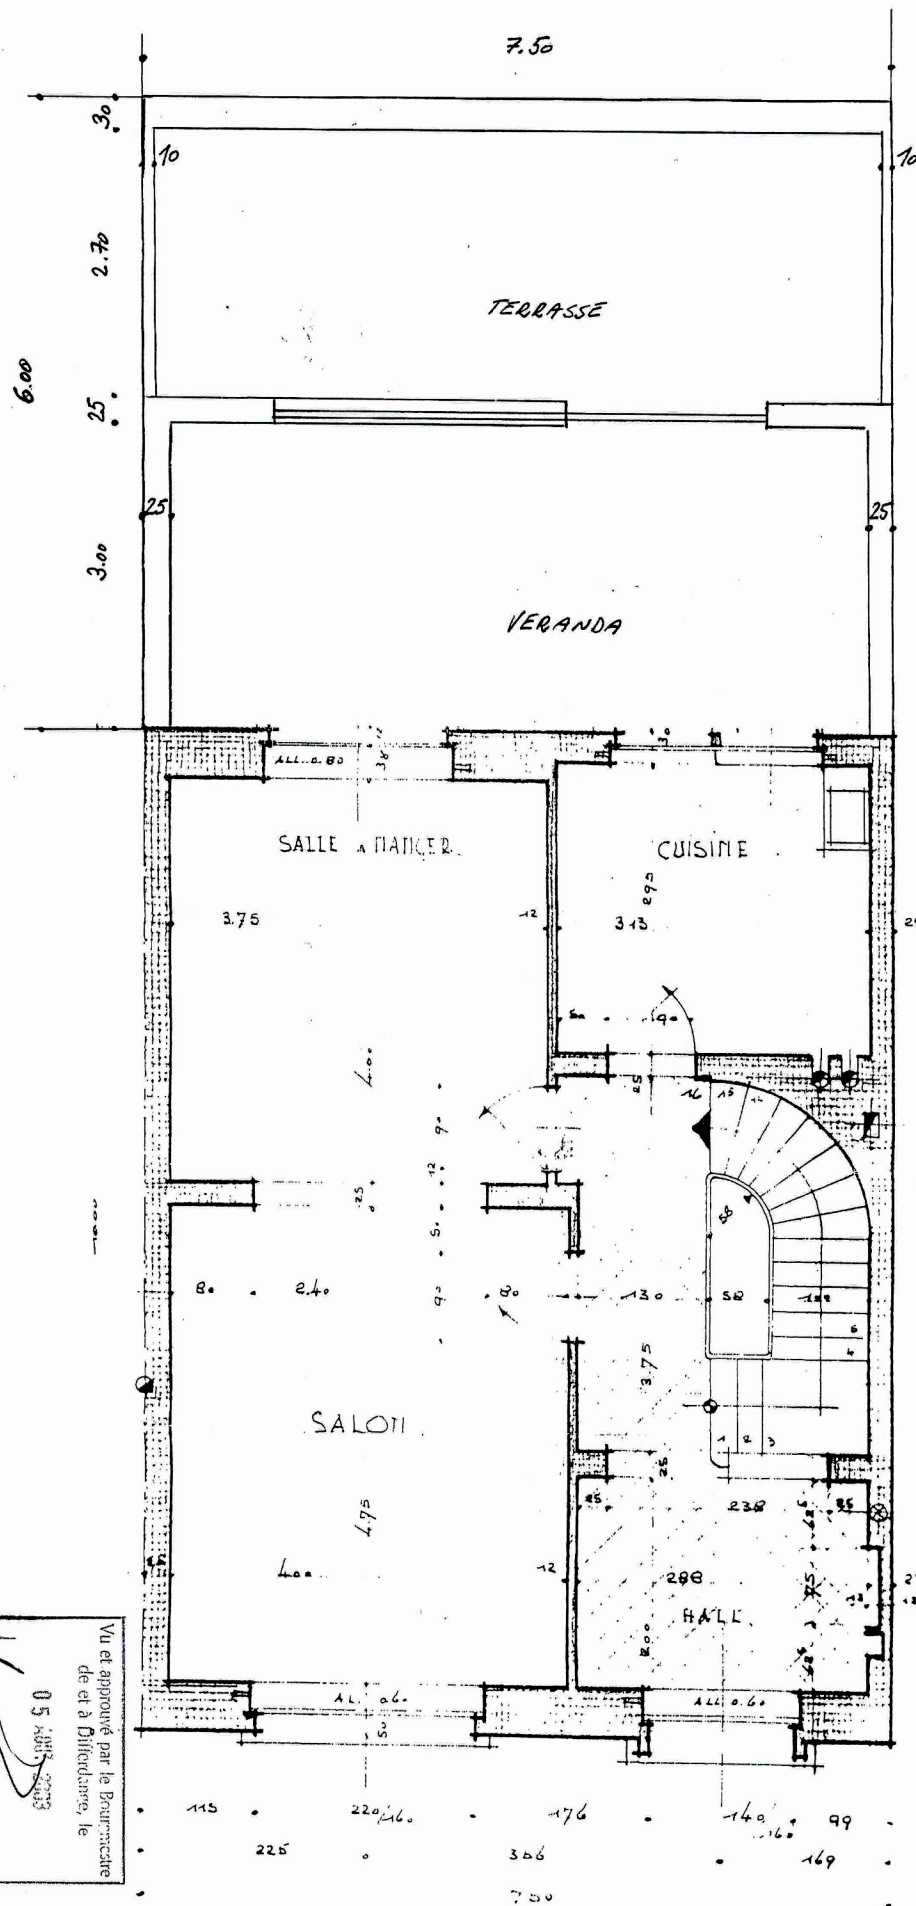

Vu et approuvé par le Bourgmestre
 de et à Differdange, le

05 JAN 2003

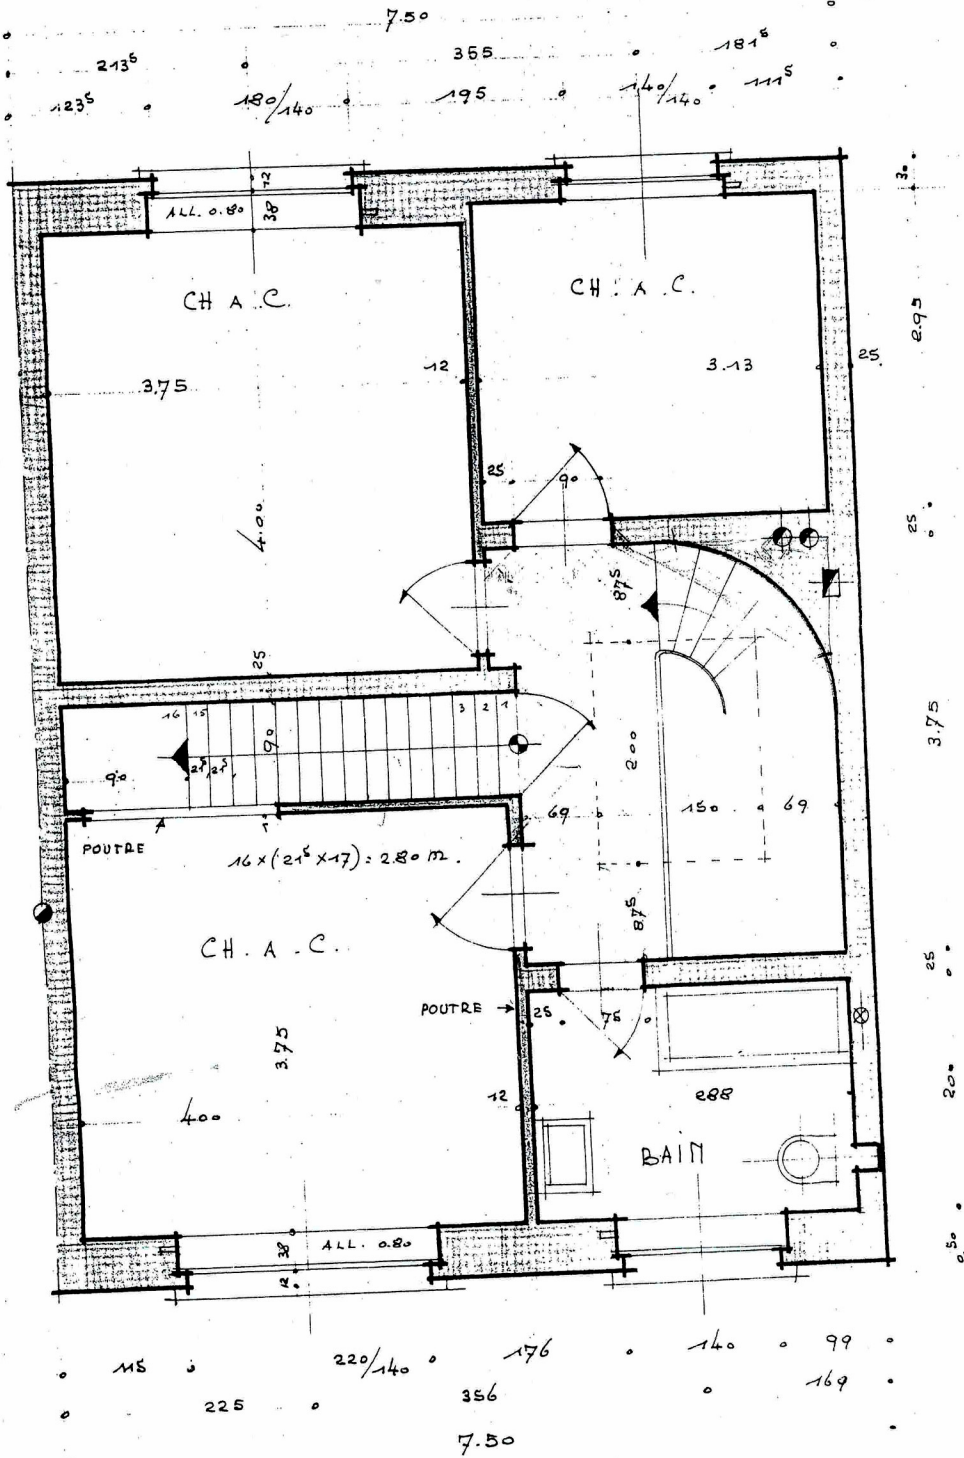


1. ETAGE


René Fournelle
Architecte
Differdange

L'ARCHITECTE

Grenier

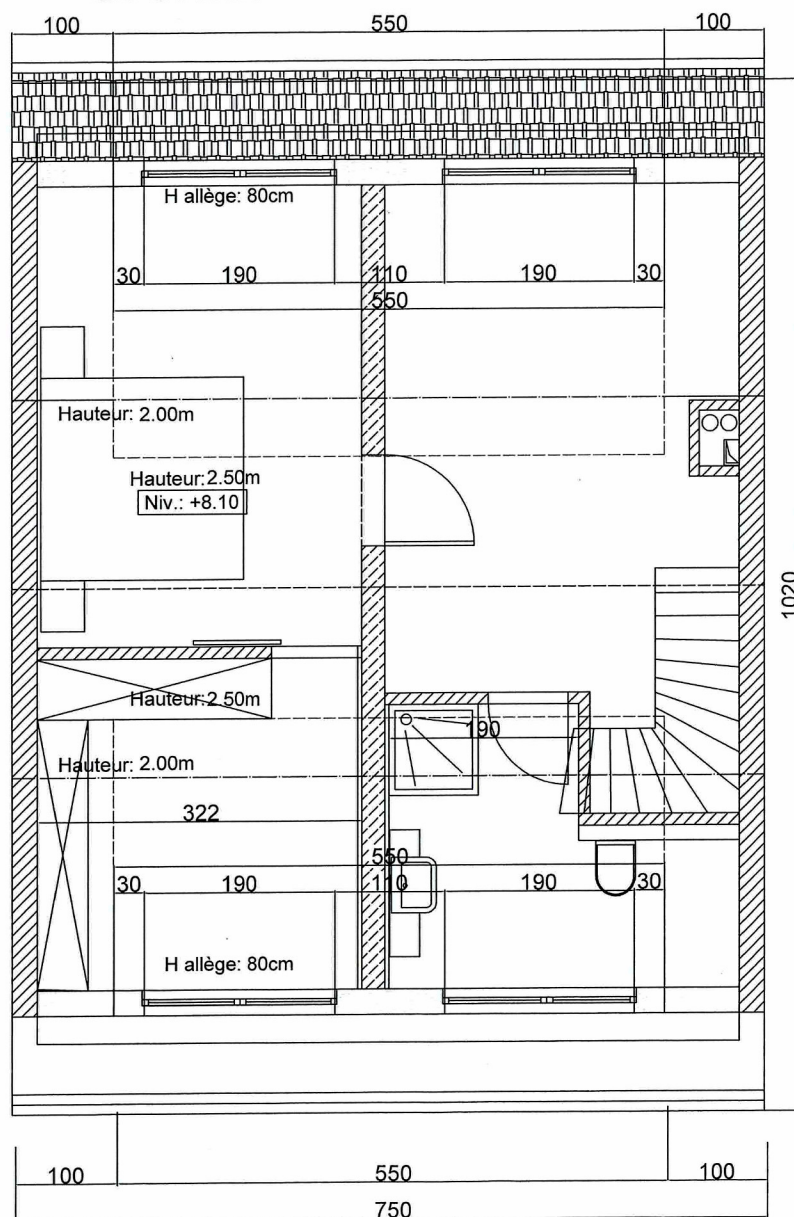


Grenier

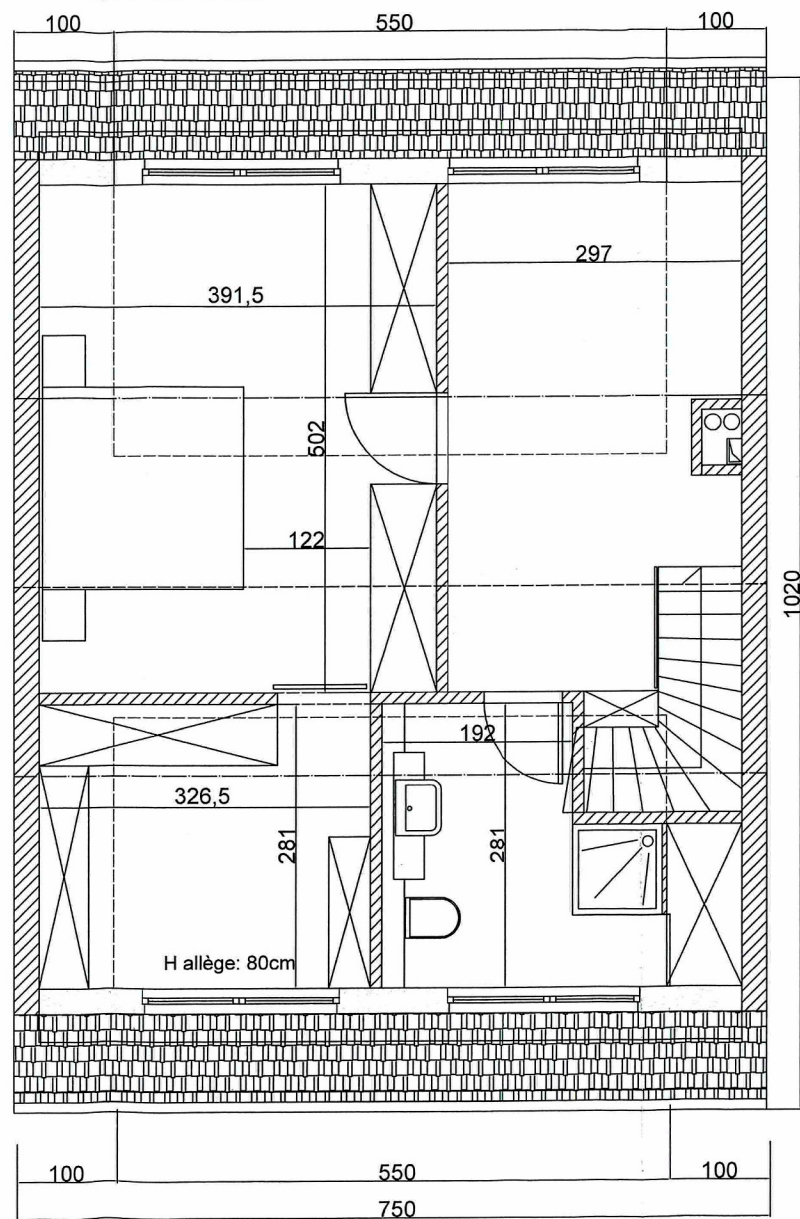

MAISON DOMAIN STEFFEN - STEPHANIE POIRIER

45 RUE DES CHAMPS OBERKORN

APRÈS TRANSFORMATIONS

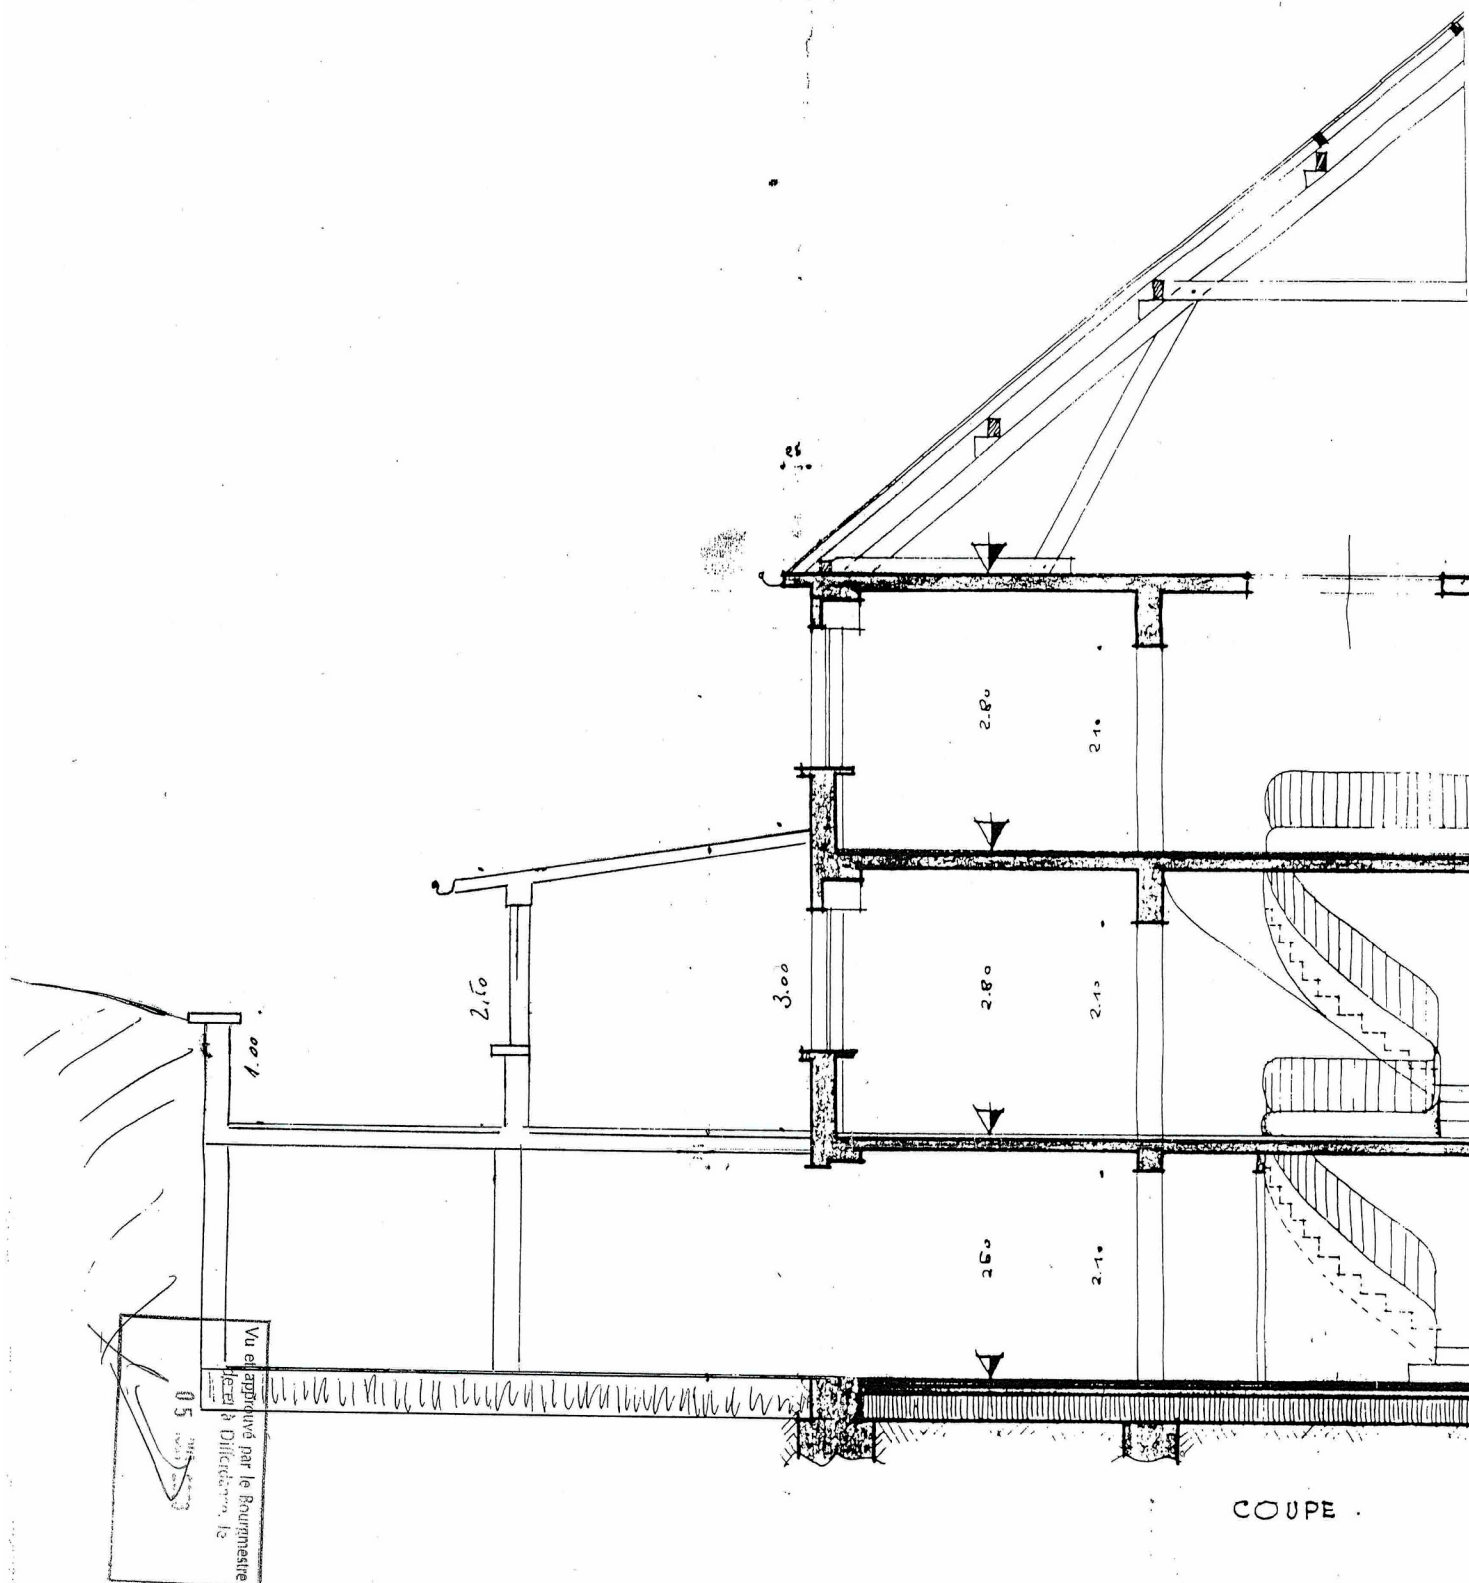

COUPE .

E. 1:50