



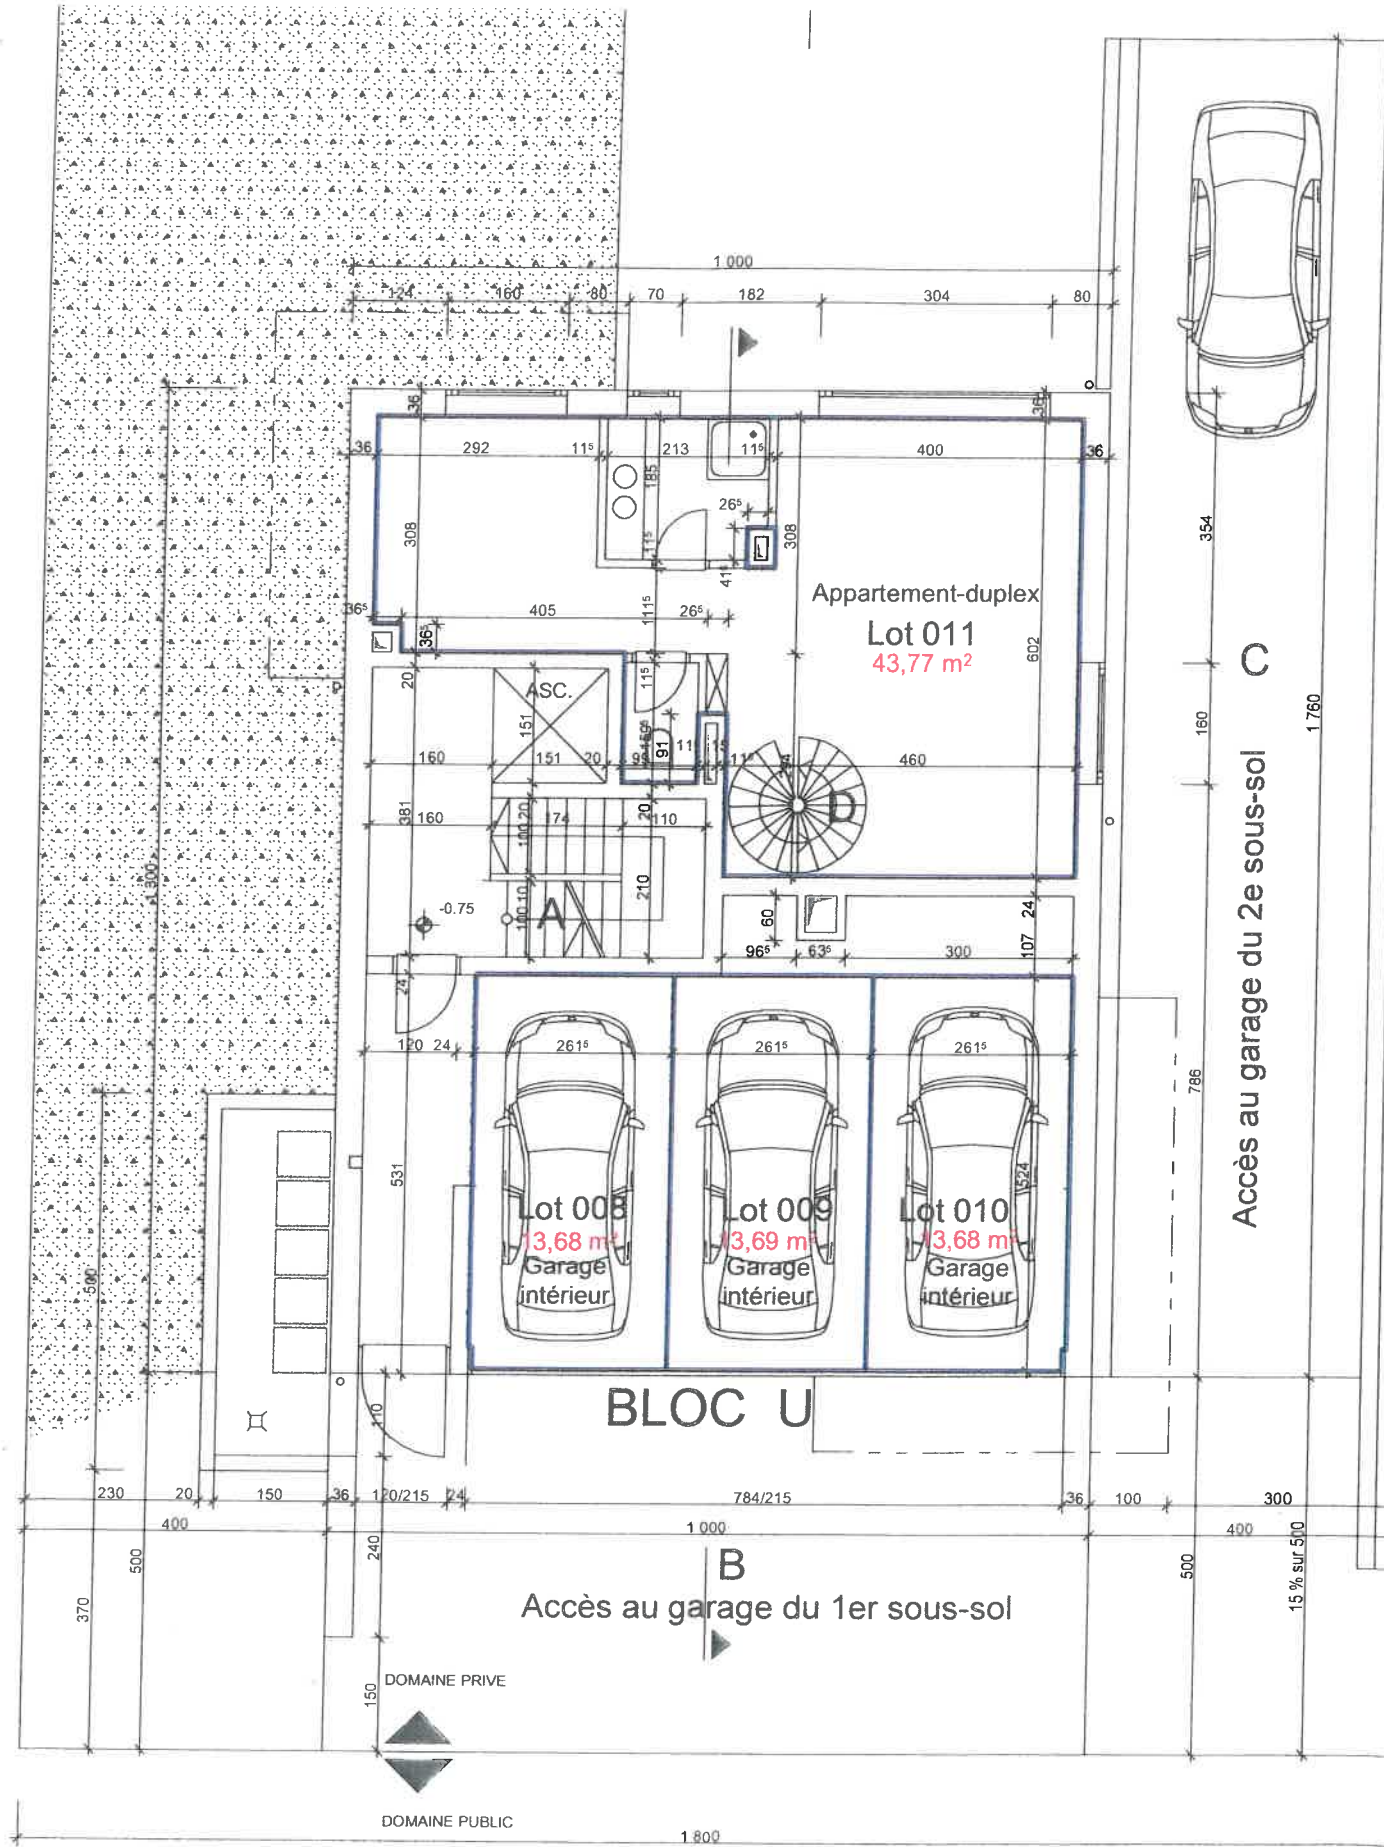


1ER SOUS-SOL (NIV. 81)

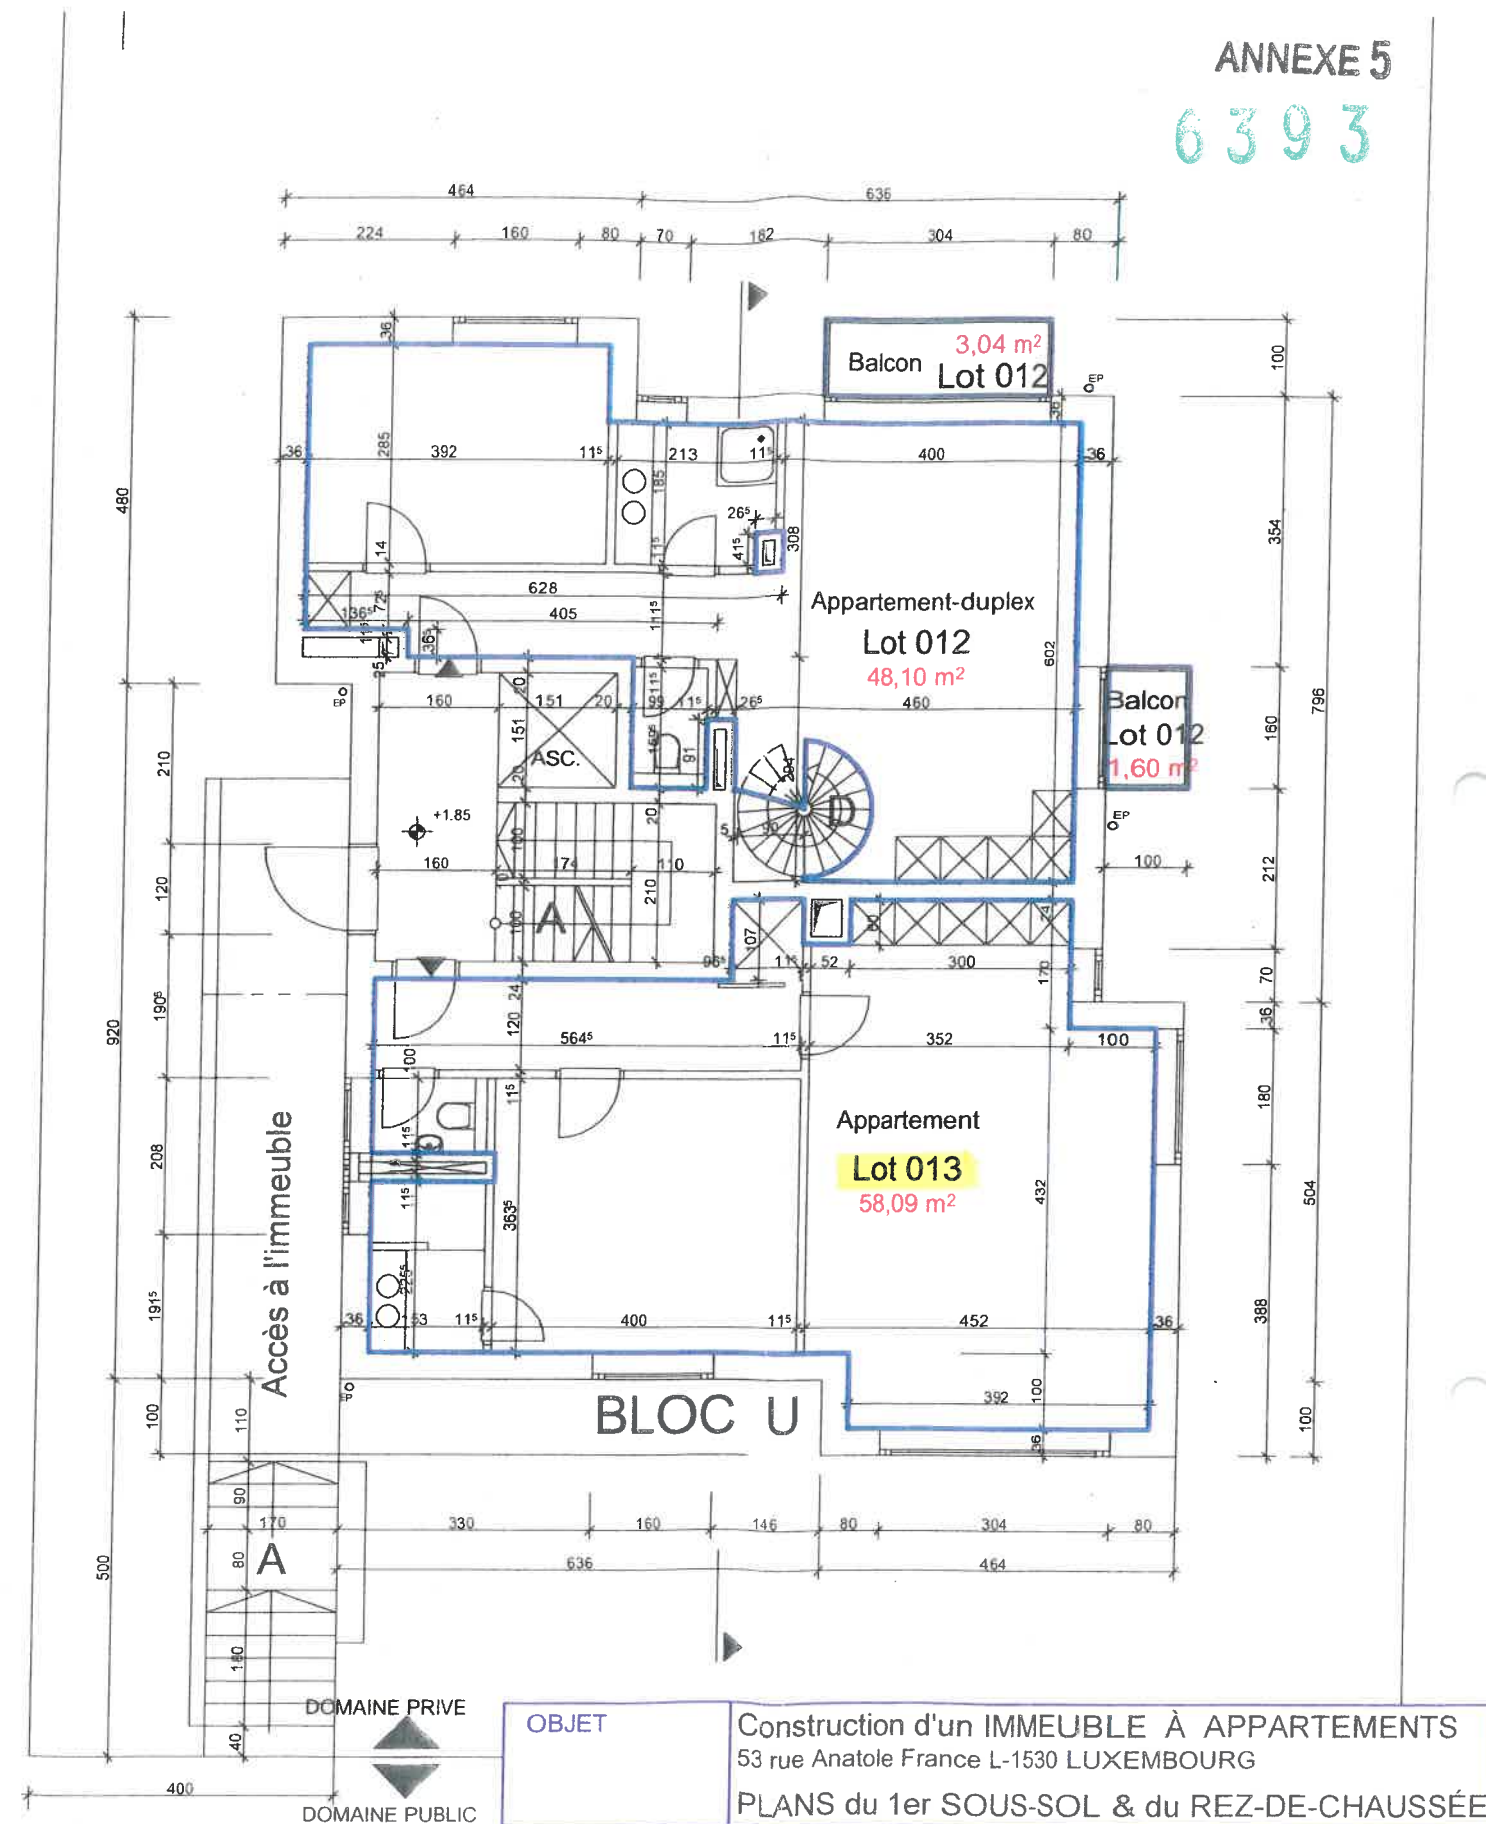


REZ-DE-CHAUSSEE (NIV. 00)

OBJET	Construction d'un IMMEUBLE À APPARTEMENTS 53 rue Anatole France L-1530 LUXEMBOURG PLANS du 1er SOUS-SOL & du REZ-DE-CHAUSSEE	
CONCERNE	Demande de Cadastre Vertical	
COMMUNE	LUXEMBOURG	
CADASTRE	Section HoB de BONNEVOIE n° 412 / 6907	
DATE / ÉCH.	10-01-2011	Éch.: 1/100
MAÎTRE DE L'OUVRAGE	Logis Concept SA tél. 26 92 54 - 1 158 rue de Rollinggrund L-2440 Luxembourg	
ARCHITECTES	MK Architectes sàrl tél. 26 31 16 21 18a rue de la Chapelle L-8017 Strassen	

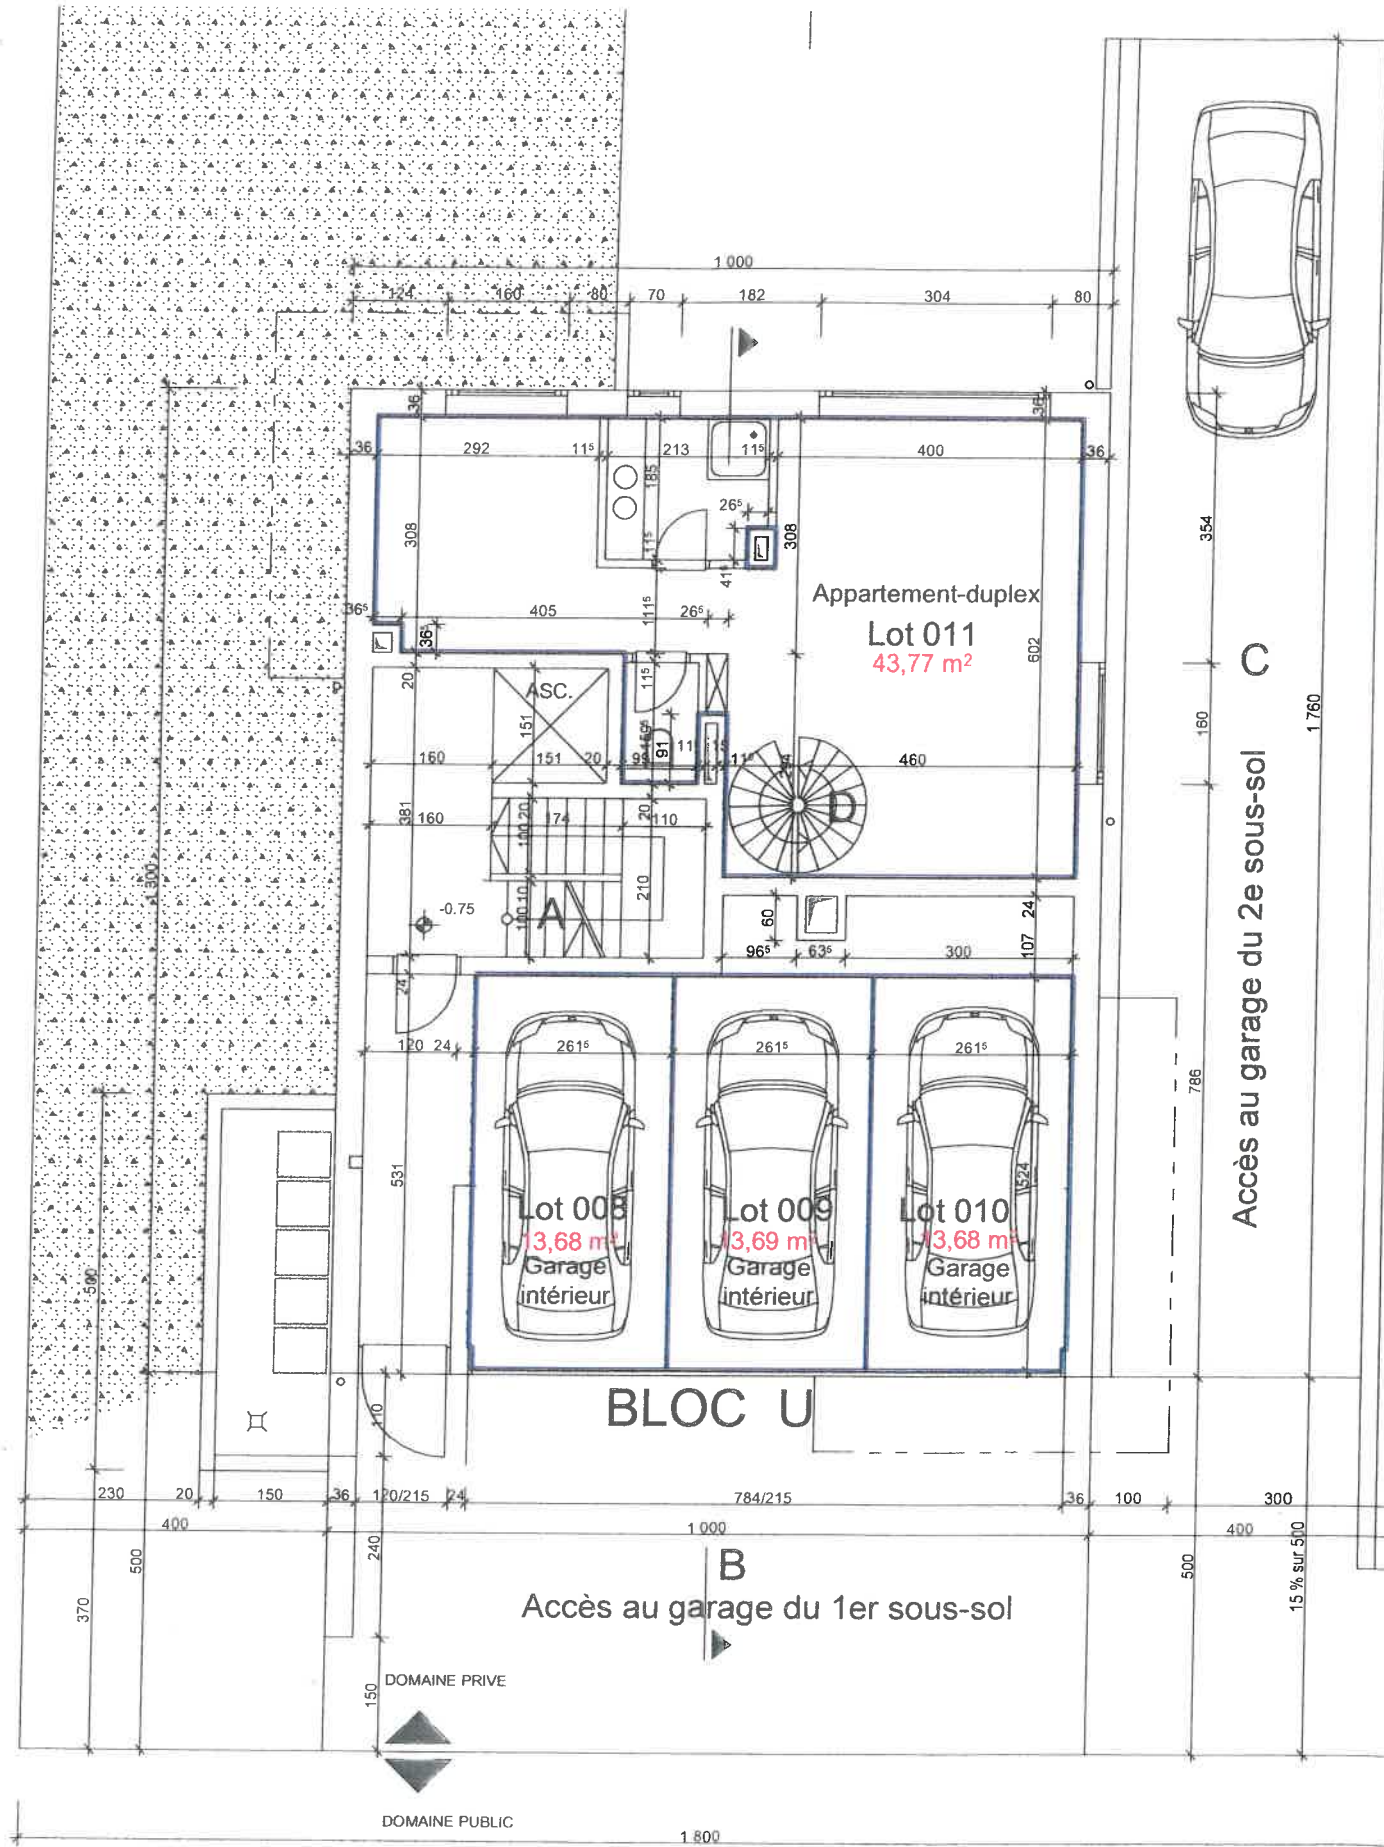


1ER SOUS-SOL (NIV. 81)

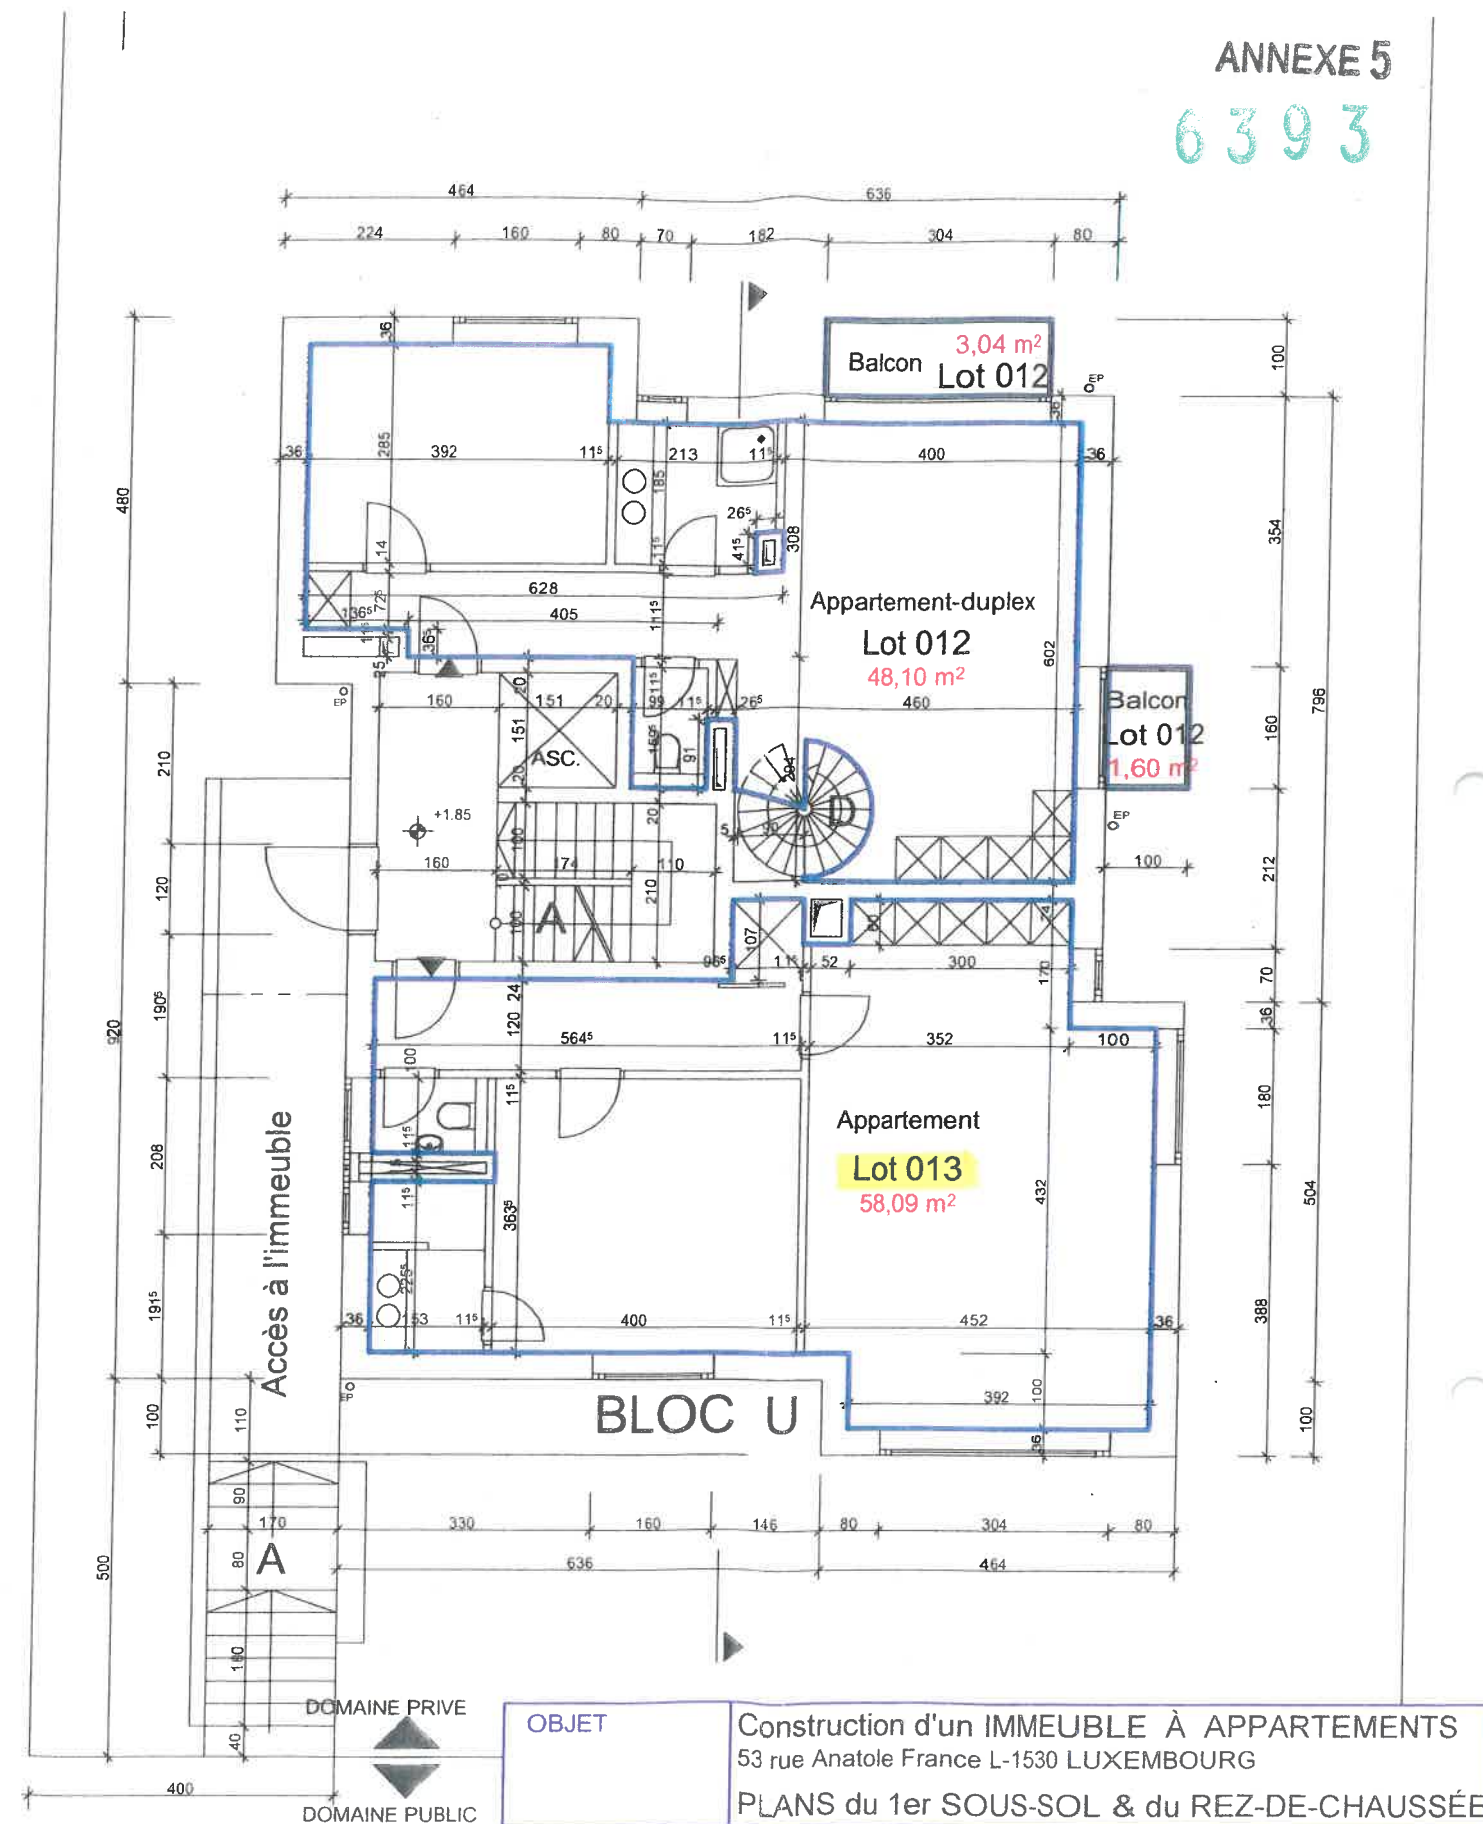

REZ-DE-CHAUSSEE (NIV. 00)


OBJET	Construction d'un IMMEUBLE À APPARTEMENTS 53 rue Anatole France L-1530 LUXEMBOURG PLANS du 1er SOUS-SOL & du REZ-DE-CHAUSSEE	
CONCERNE	Demande de Cadastre Vertical	
COMMUNE	LUXEMBOURG	
CADASTRE	Section HoB de BONNEVOIE n° 412 / 6907	
DATE / ÉCH.	10-01-2011	Éch.: 1/100
MAÎTRE DE L'OUVRAGE	Logis Concept SA tél. 26 92 54 - 1 158 rue de Rollingergrund L-2440 Luxembourg	
ARCHITECTES	MK Architectes sàrl tél. 26 31 16 21 18a rue de la Chapelle L-8017 Strassen	

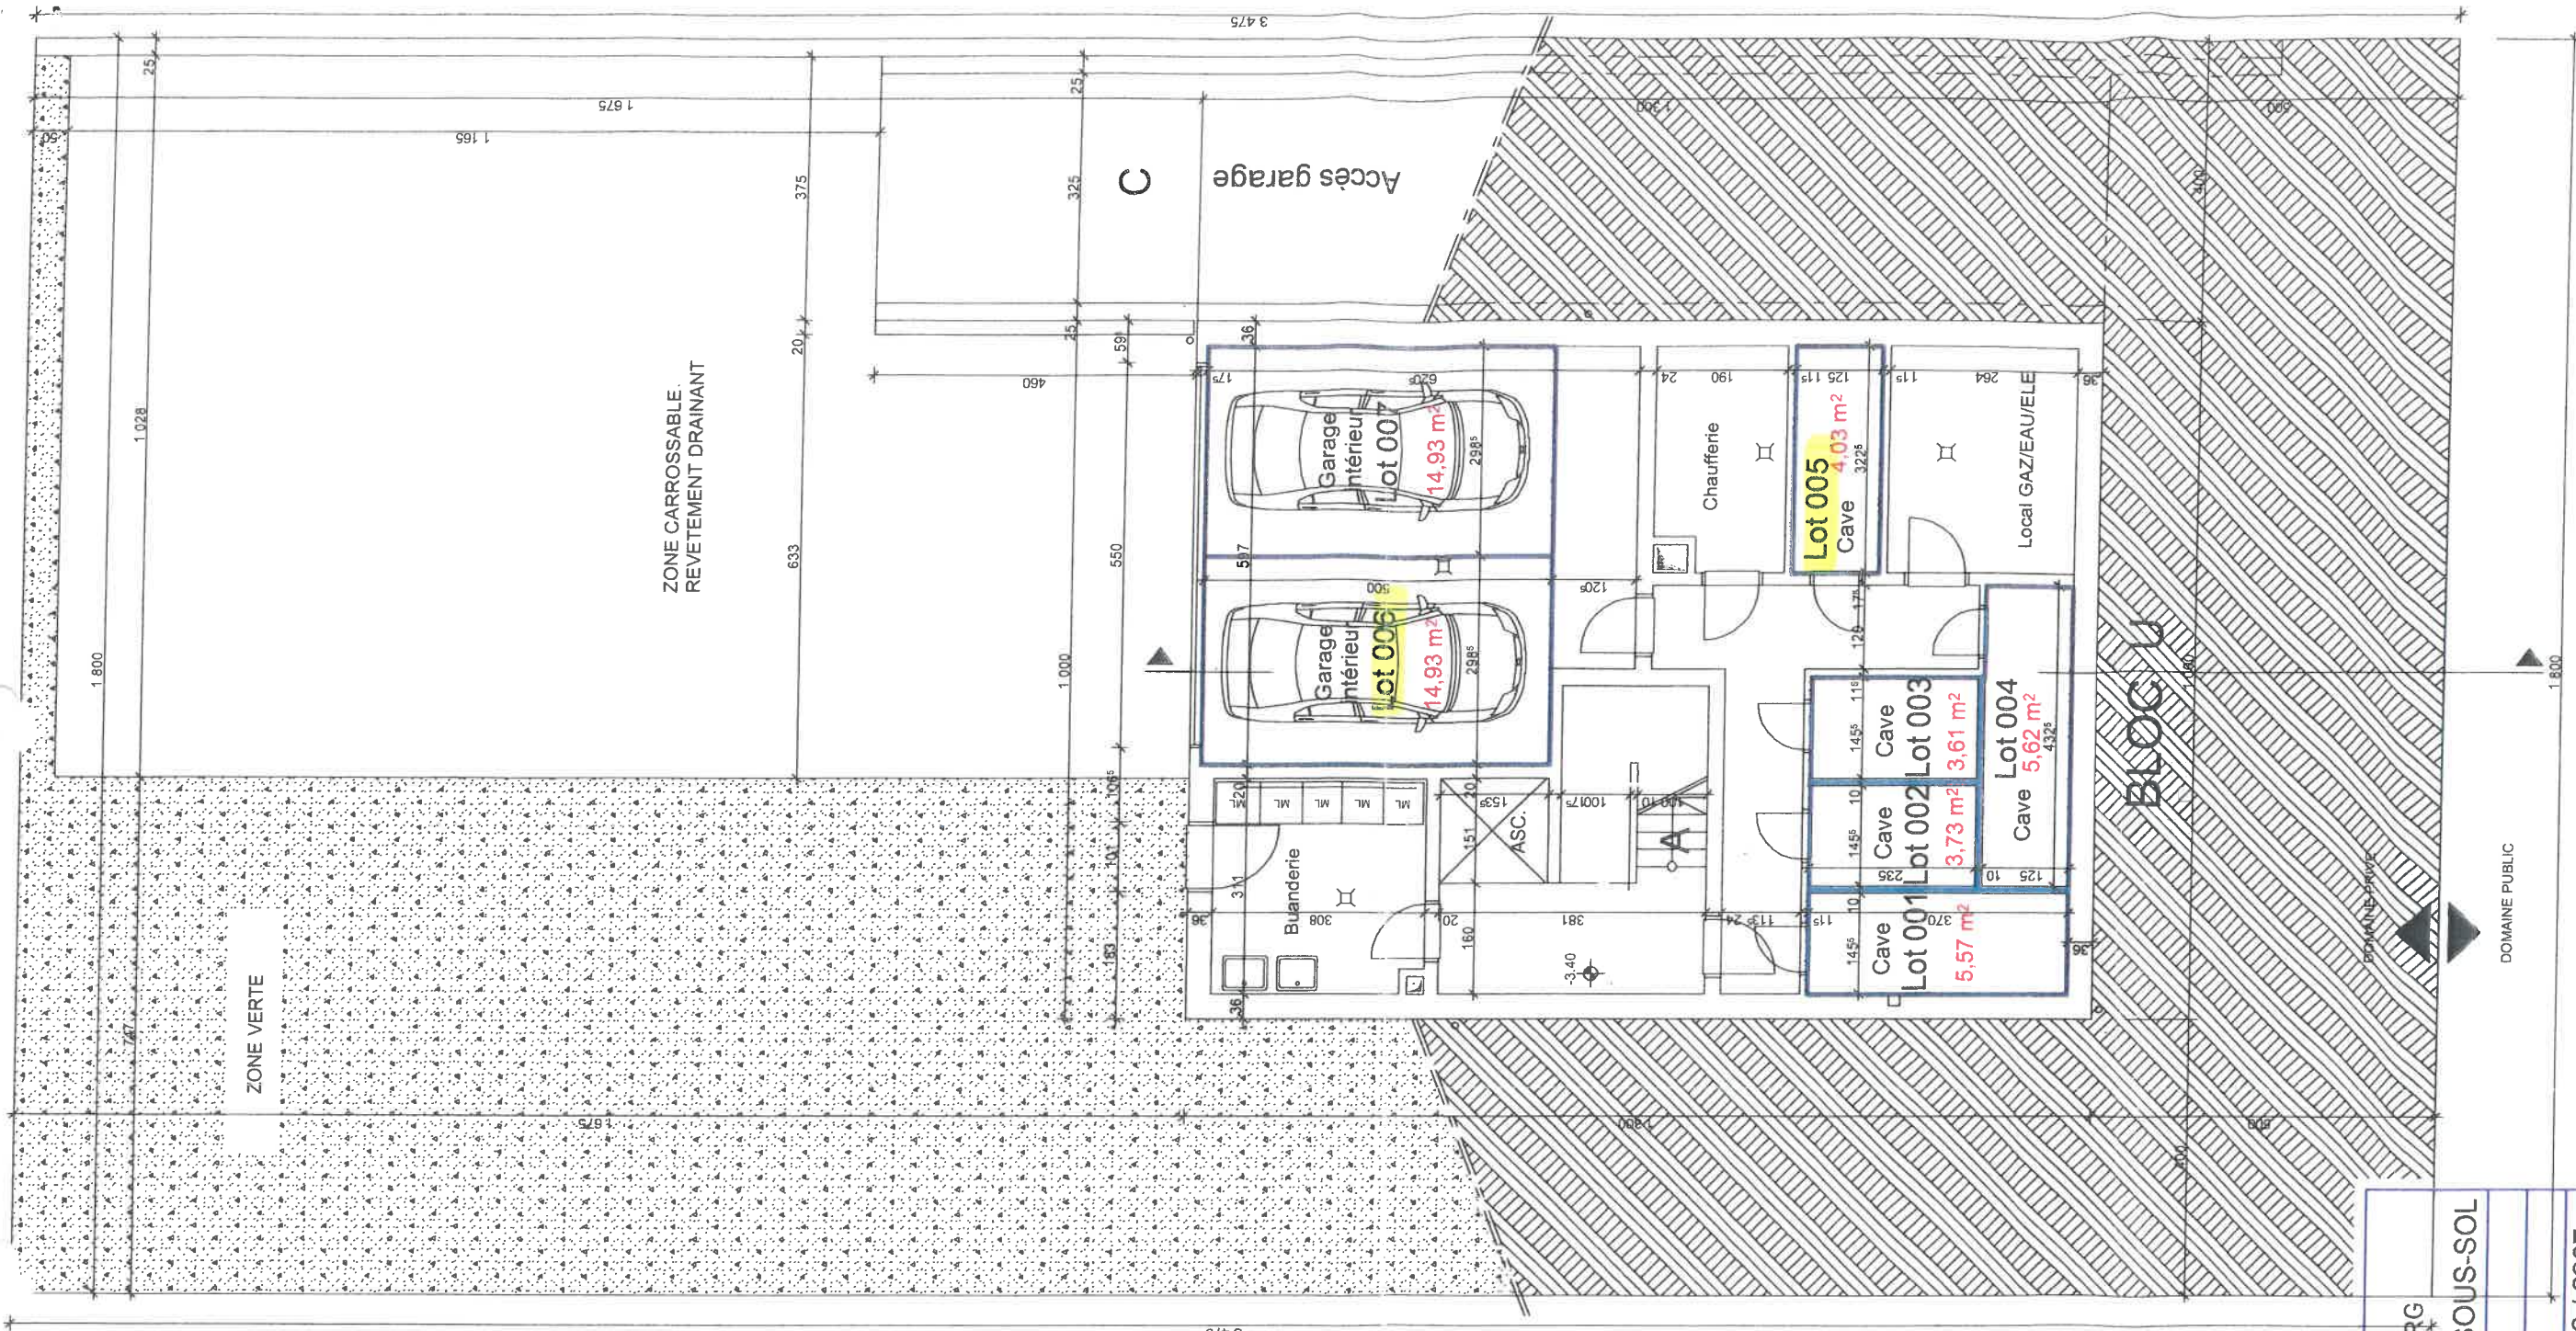

OBJET	IMMEUBLE À APPARTEMENTS 53 rue Anatole France L-1530 LUXEMBOURG		
CONCERNE	PLAN DU 2e SOUS-SOL		
COMMUNE	Demande de Cadastre Vertical LUXEMBOURG		
CADASTRE	Section HoB de BONNEVOIE n°412 / 6907		
DATE / ÉCH.	10-01-2011	Éch.: 1/100	
MAÎTRE DE L'OUVRAGE	Logis Concept SA 158 rue de Rollingergrund L-2440 Luxembourg		
ARCHITECTES	MK Architectes sàrl 18a rue de la Chapelle L-8017 Strassen		

2E SOUS-SOL (NIV. 82)


ANNEXE 1
6393

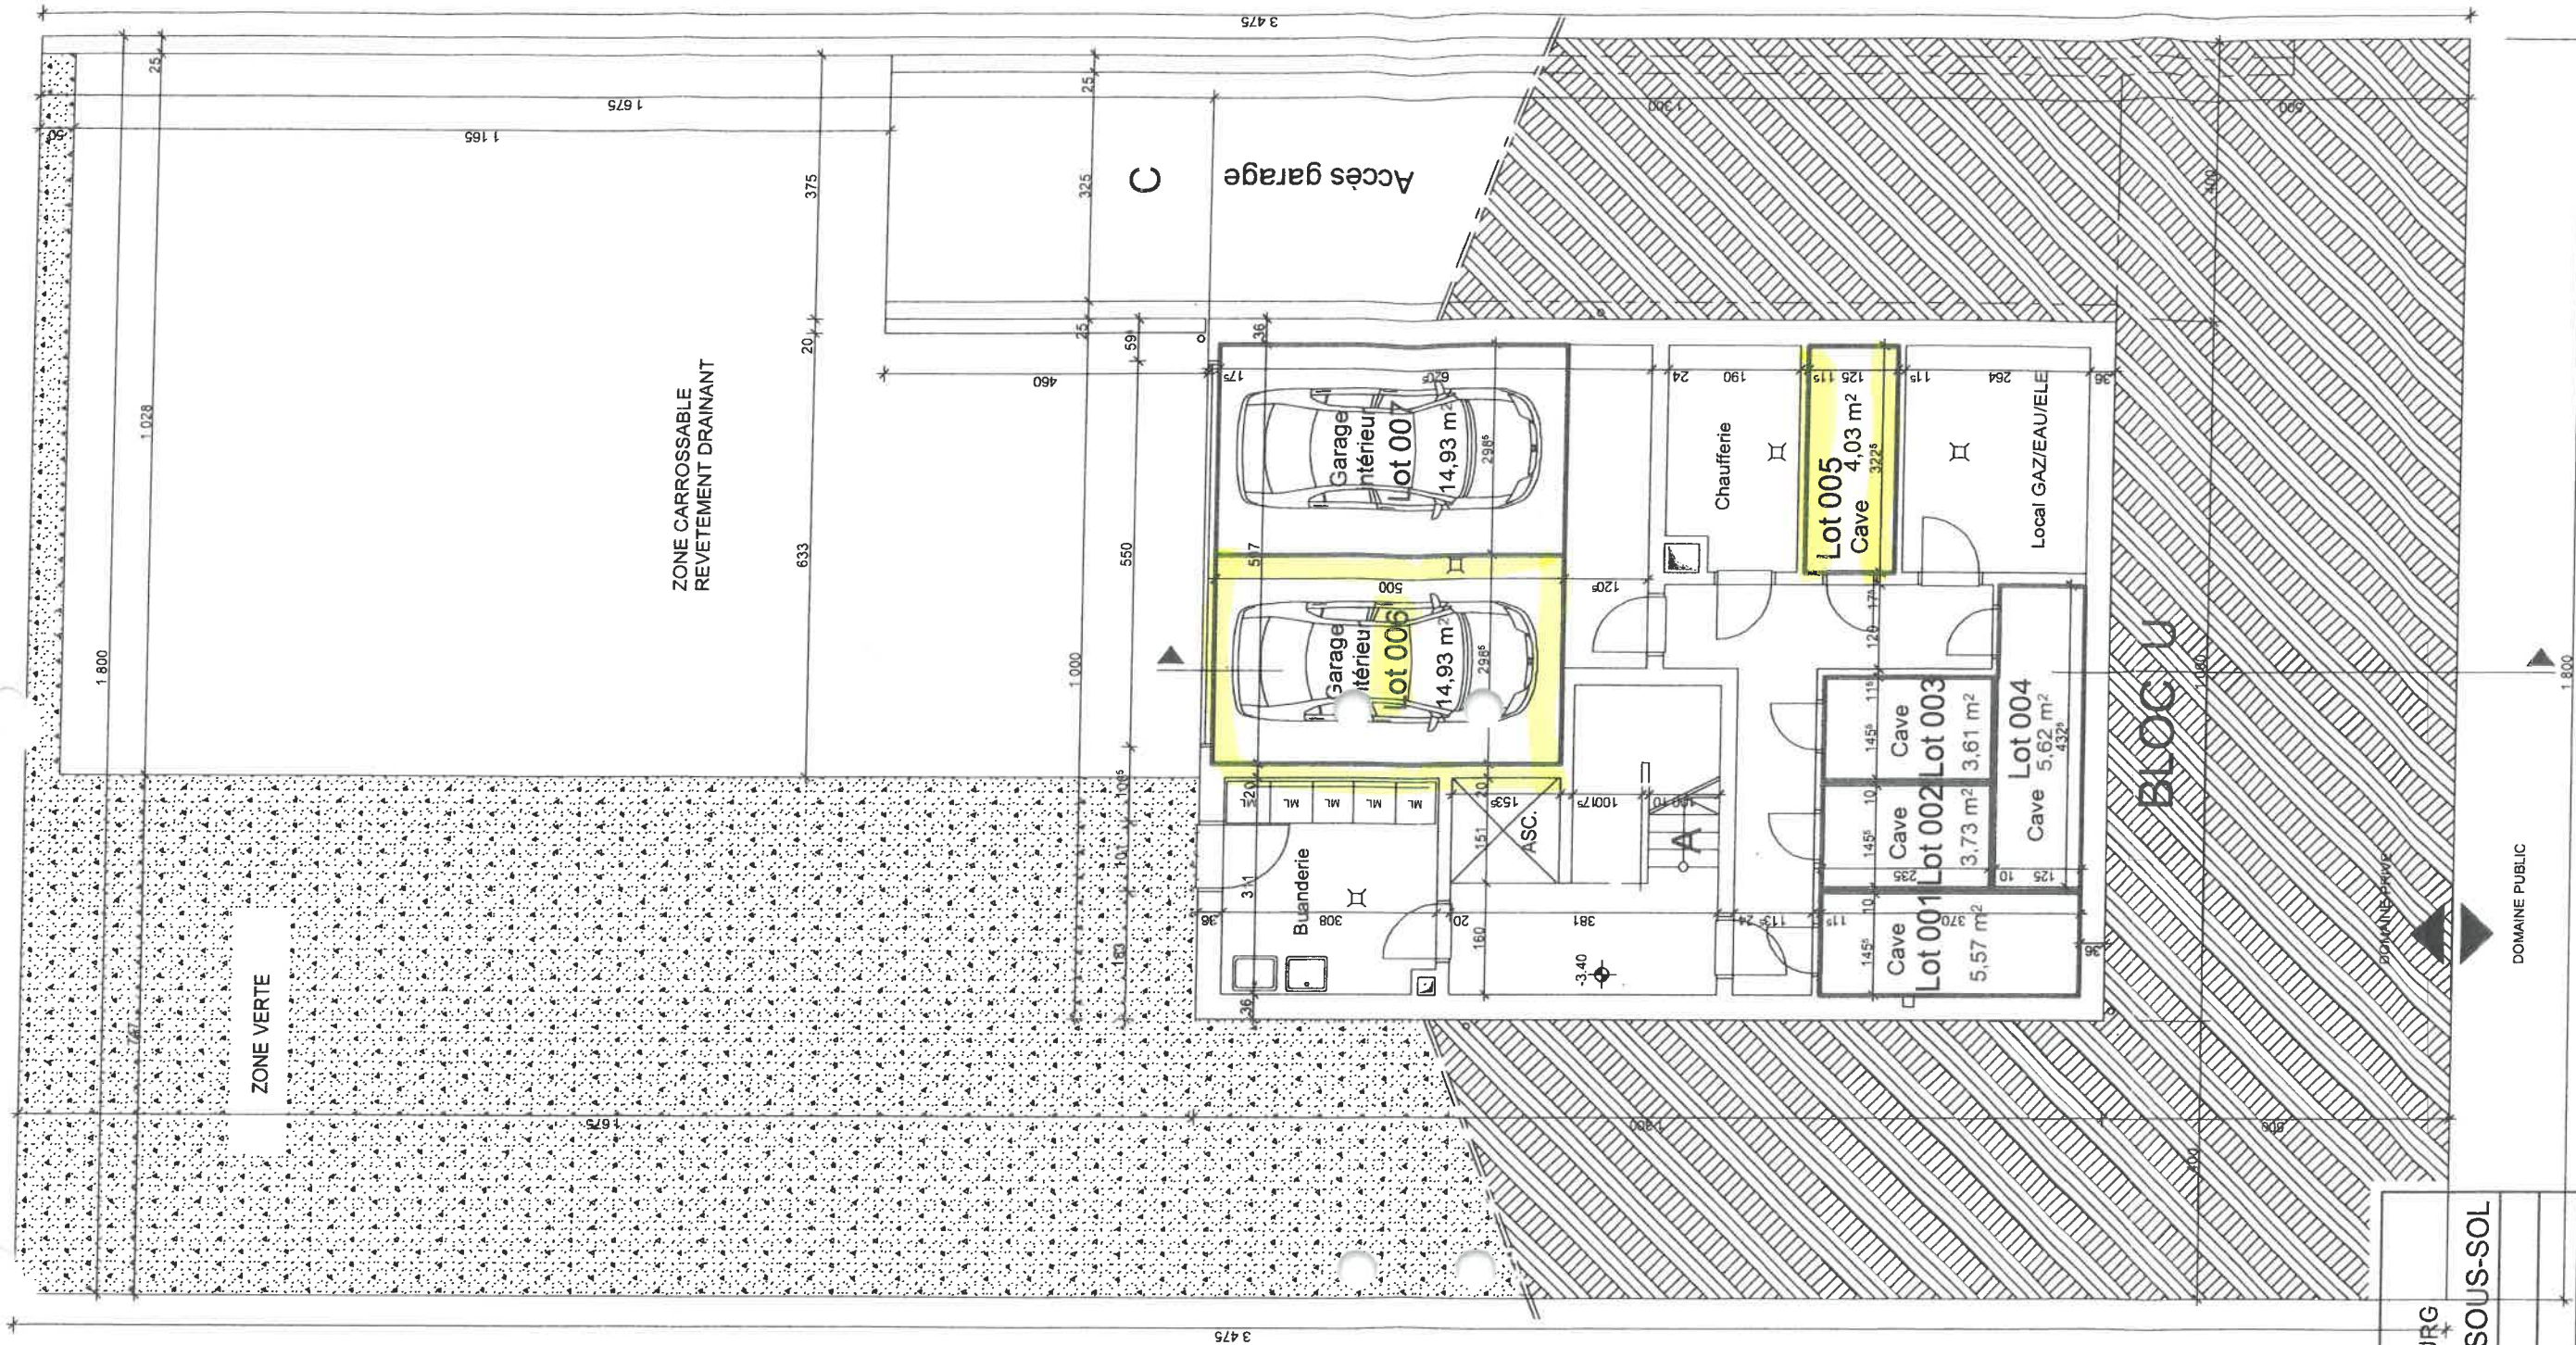


OBJET	IMMEUBLE À APPARTEMENTS 53 rue Anatole France L-1530 LUXEMBOURG			PLAN DU 2e SOUS-SOL	
CONCERNE	Demande de Cadastre Vertical				
COMMUNE	LUXEMBOURG				
CADASTRE	Section HoB de BONNEVOIE n°412 / 6907				
DATE / ÉCH.	10-01-2011	Éch.: 1/100			
MAÎTRE DE L'OUVRAGE	Logis Concept SA		tél. 26 92 54 - 1 158 rue de Rollingergrund L-2440 Luxembourg		
ARCHITECTES	MK Architectes sàrl		tél. 26 31 16 21 18a rue de la Chapelle L-8017 Strassen		

2E SOUS-SOL (NIV. 82)

ANNEXE 4
6393

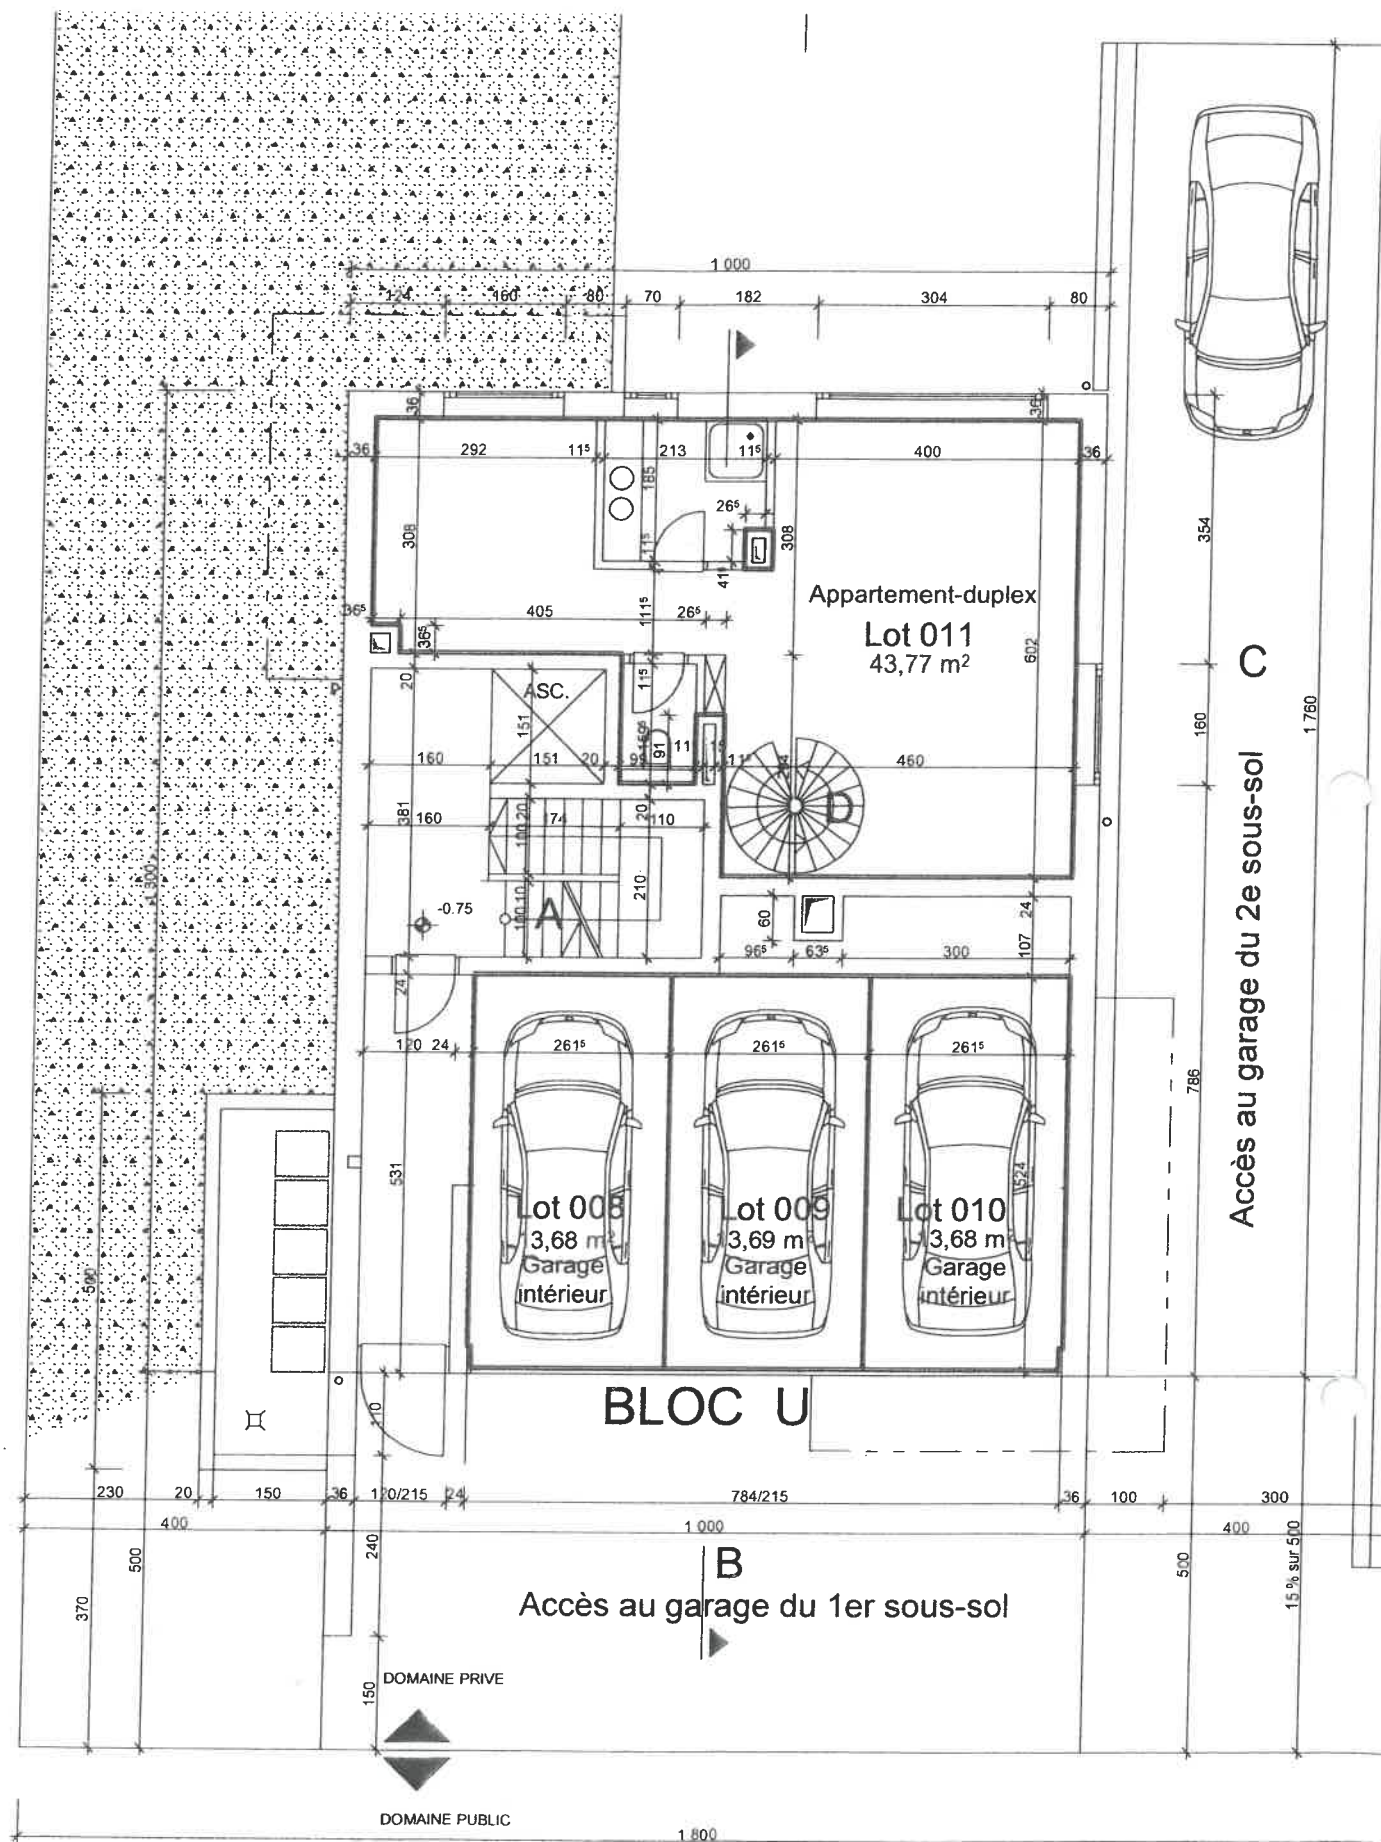

ADMINISTRATION DU CADASTRE
TOPOGRAPHIE
Luxembourg, le
01 MARS 2011
N°
du LIVRE de CAISSE

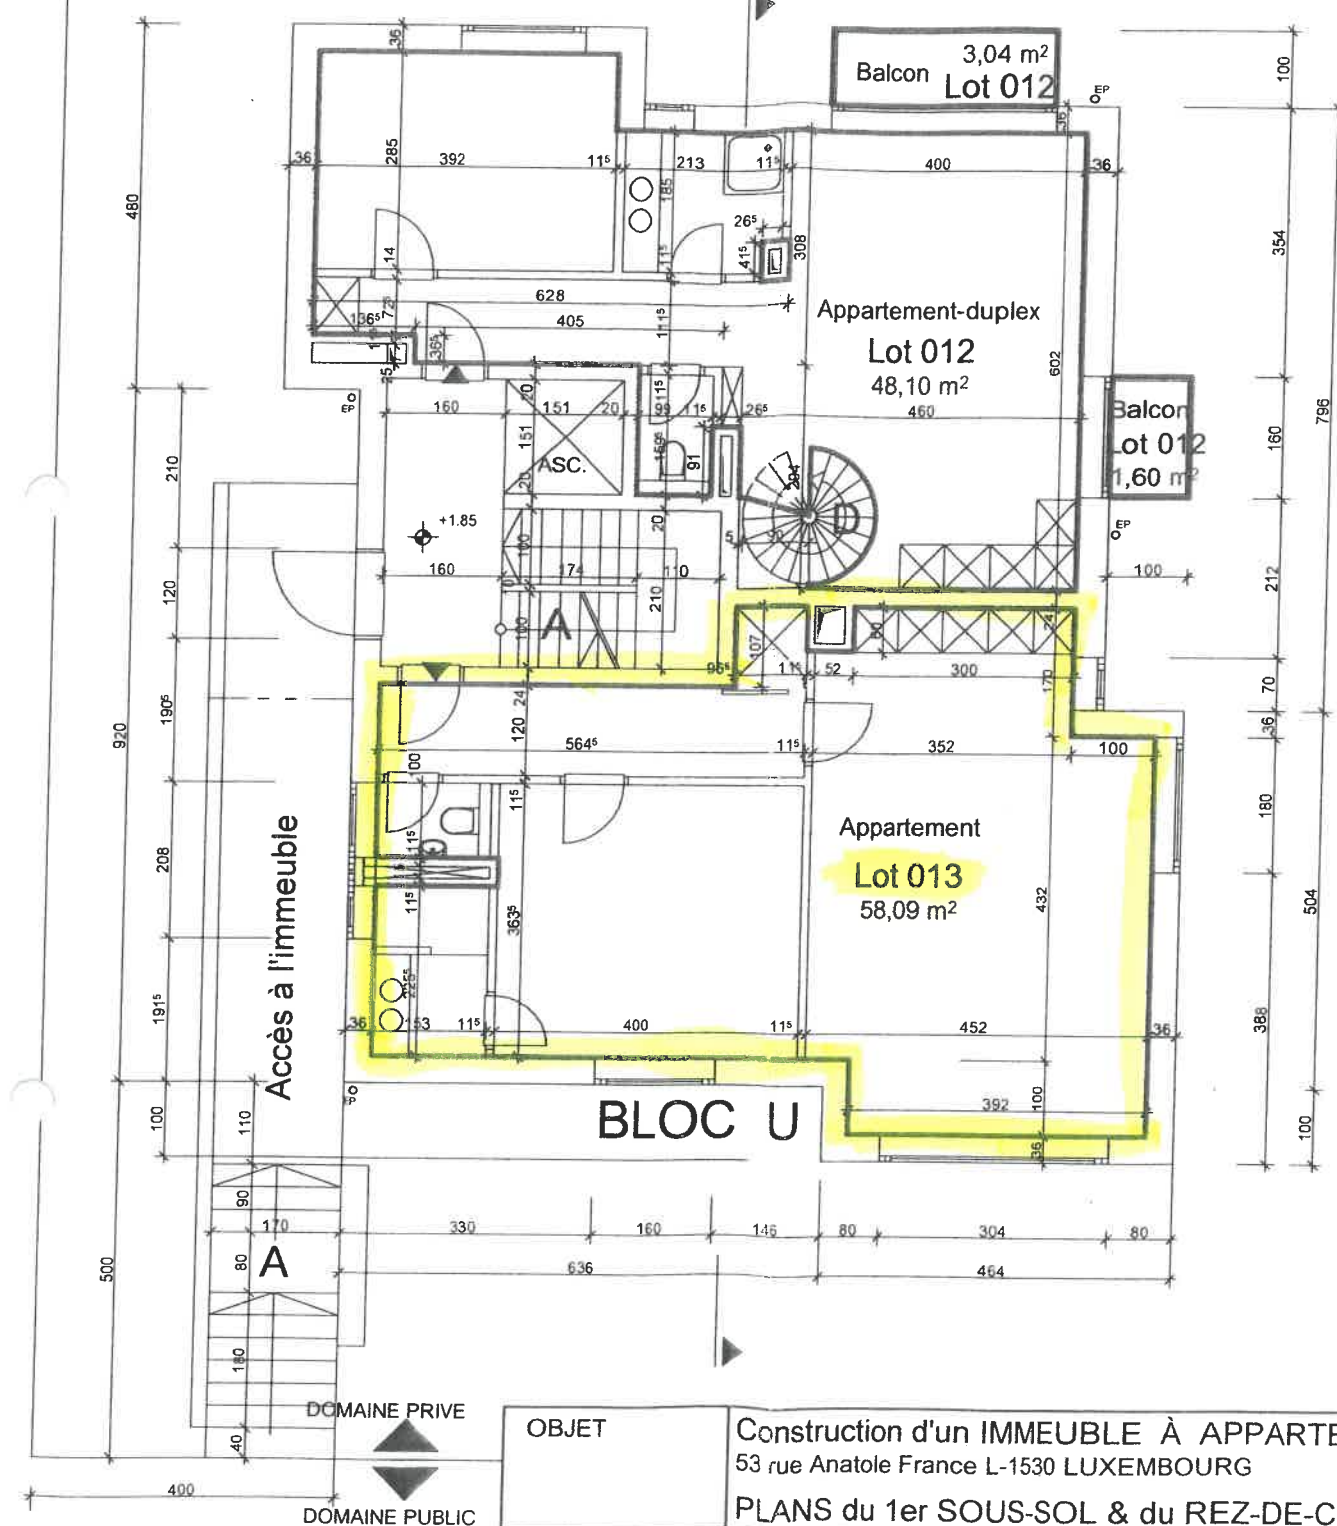

REZ-DE-CHAUSSEE (NIV. 00)

OBJET	Construction d'un IMMEUBLE À APPARTEMENTS 53 rue Anatole France L-1530 LUXEMBOURG PLANS du 1er SOUS-SOL & du REZ-DE-CHAUSSEE	
CONCERNE	Demande de Cadastre Vertical	
COMMUNE	LUXEMBOURG	
CADASTRE	Section HoB de BONNEVOIE n° 412 / 6907	
DATE / ÉCH.	10-01-2011	Éch.: 1/100
MAÎTRE DE L'OUVRAGE	Logis Concept SA tél. 26 92 54 - 1 158 rue de Rollinggrund L-2440 Luxembourg	
ARCHITECTES	MK Architectes sàrl tél. 26 31 16 21 18a rue de la Chapelle L-8017 Strassen	