


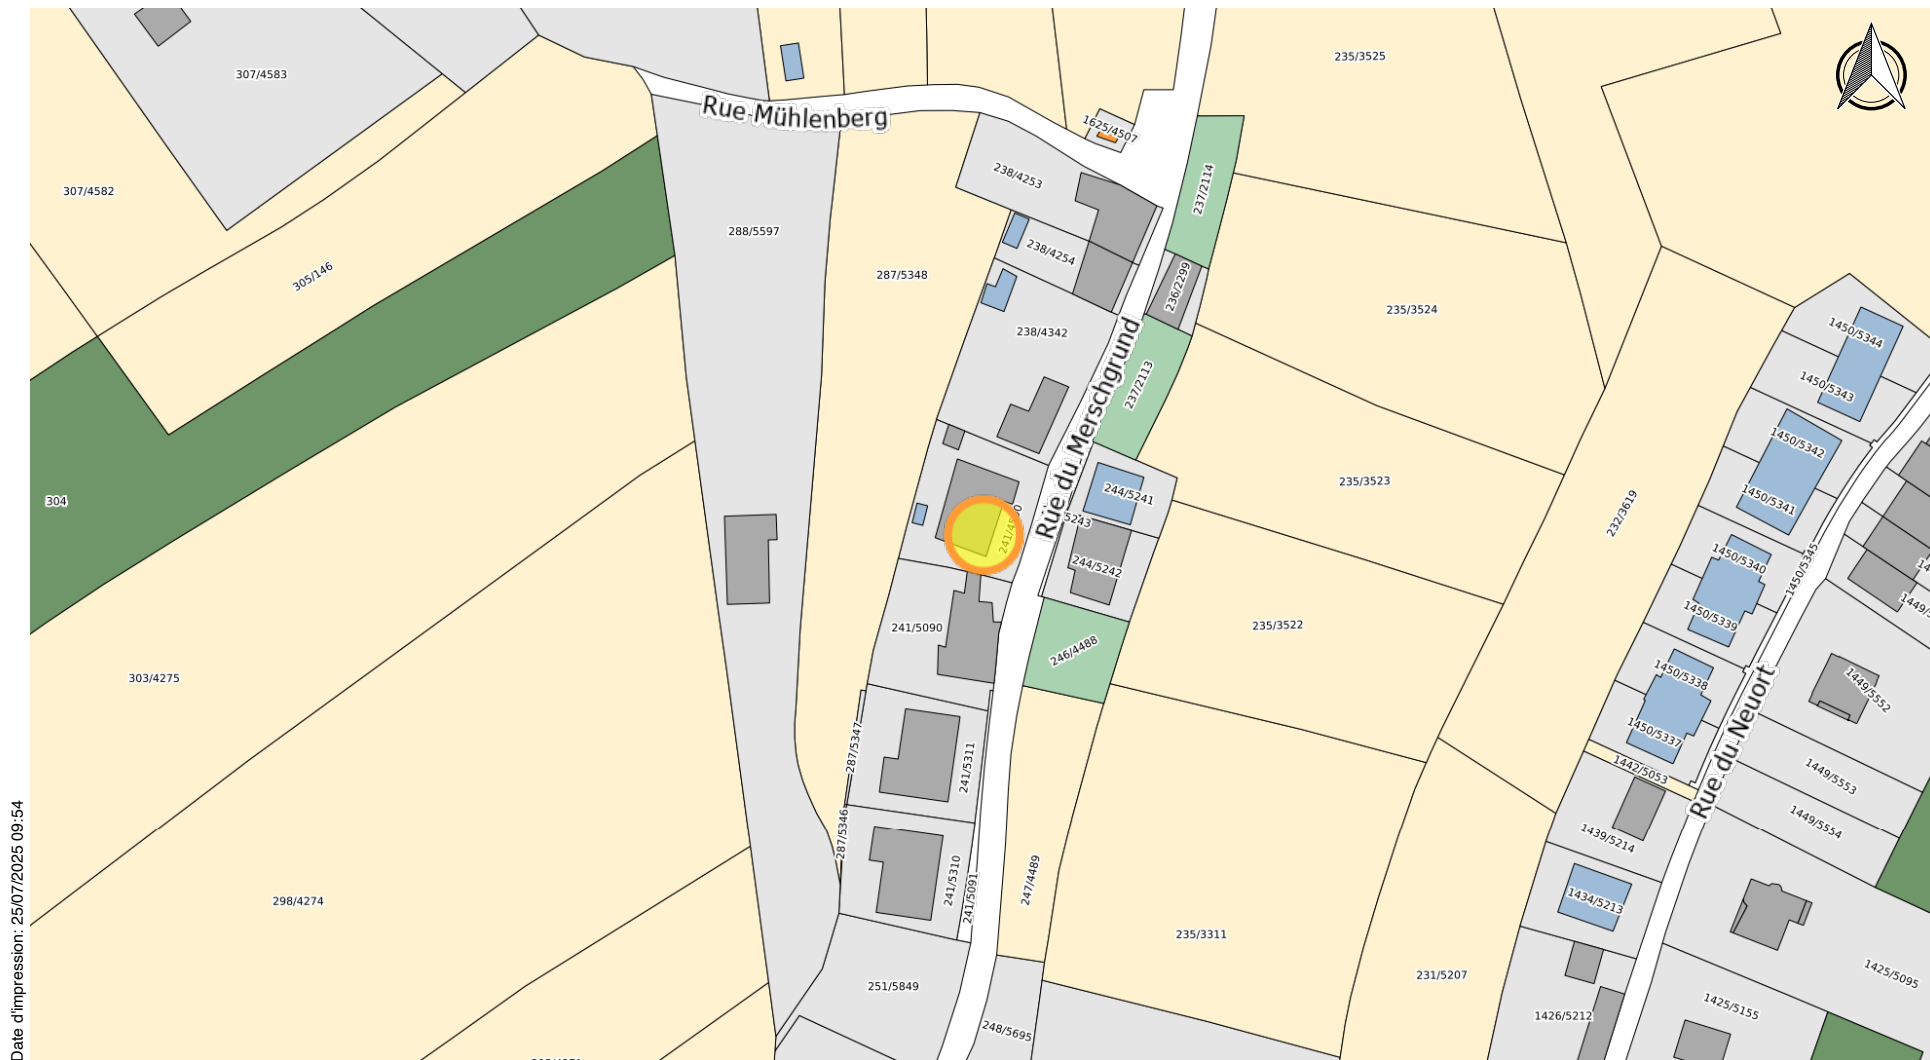

Date d'impression: 25/07/2025 09:54

www.geoportail.lu est un portail d'accès aux informations géolocalisées, données et services qui sont mis à disposition par les administrations publiques luxembourgeoises. Responsabilité: Malgré la grande attention qu'elles portent à la justesse des informations diffusées sur ce site, les autorités ne peuvent endosser aucune responsabilité quant à la fidélité, à l'exactitude, à l'actualité, à la fiabilité et à l'intégralité de ces informations. Information dépourvue de foi publique.
Droits d'auteur: Administration du Cadastre et de la Topographie. <http://g-o.lu/copyright>

Echelle approximative 1:1500



<http://g-o.lu/3/zl5z>



×

Prévisualisation du mesurage

Pour des raisons de protection de données, nous ne pouvons pas afficher les documents de la mensuration officielle en résolution complète, par contre vous avez la possibilité de les commander de manière individuelle et traçable.

Annuler [Commander](#)

Bâtiments

Type :bâtiment à habitation

Parcelles cadastrales

241/4500


Commune : HABSCHT
Section : HA de HOBSCHIED
Numéro cadastral : 241/4500
Contenance : 0ha 06a 30ca
Lieudit : Rue du Merschgrund
Nature : place (occupée)
Occupation : bâtiment à habitation
Dernier mesurage : 305
Lien vers les mesurages :

- No 305 Plan 10/09/1970
- No 305 Plan 10/09/1970

[Historique de la parcelle](#)
[Commander un extrait](#)

Adresses

47, Rue du Merschgrund
L-8373 Hobscheid

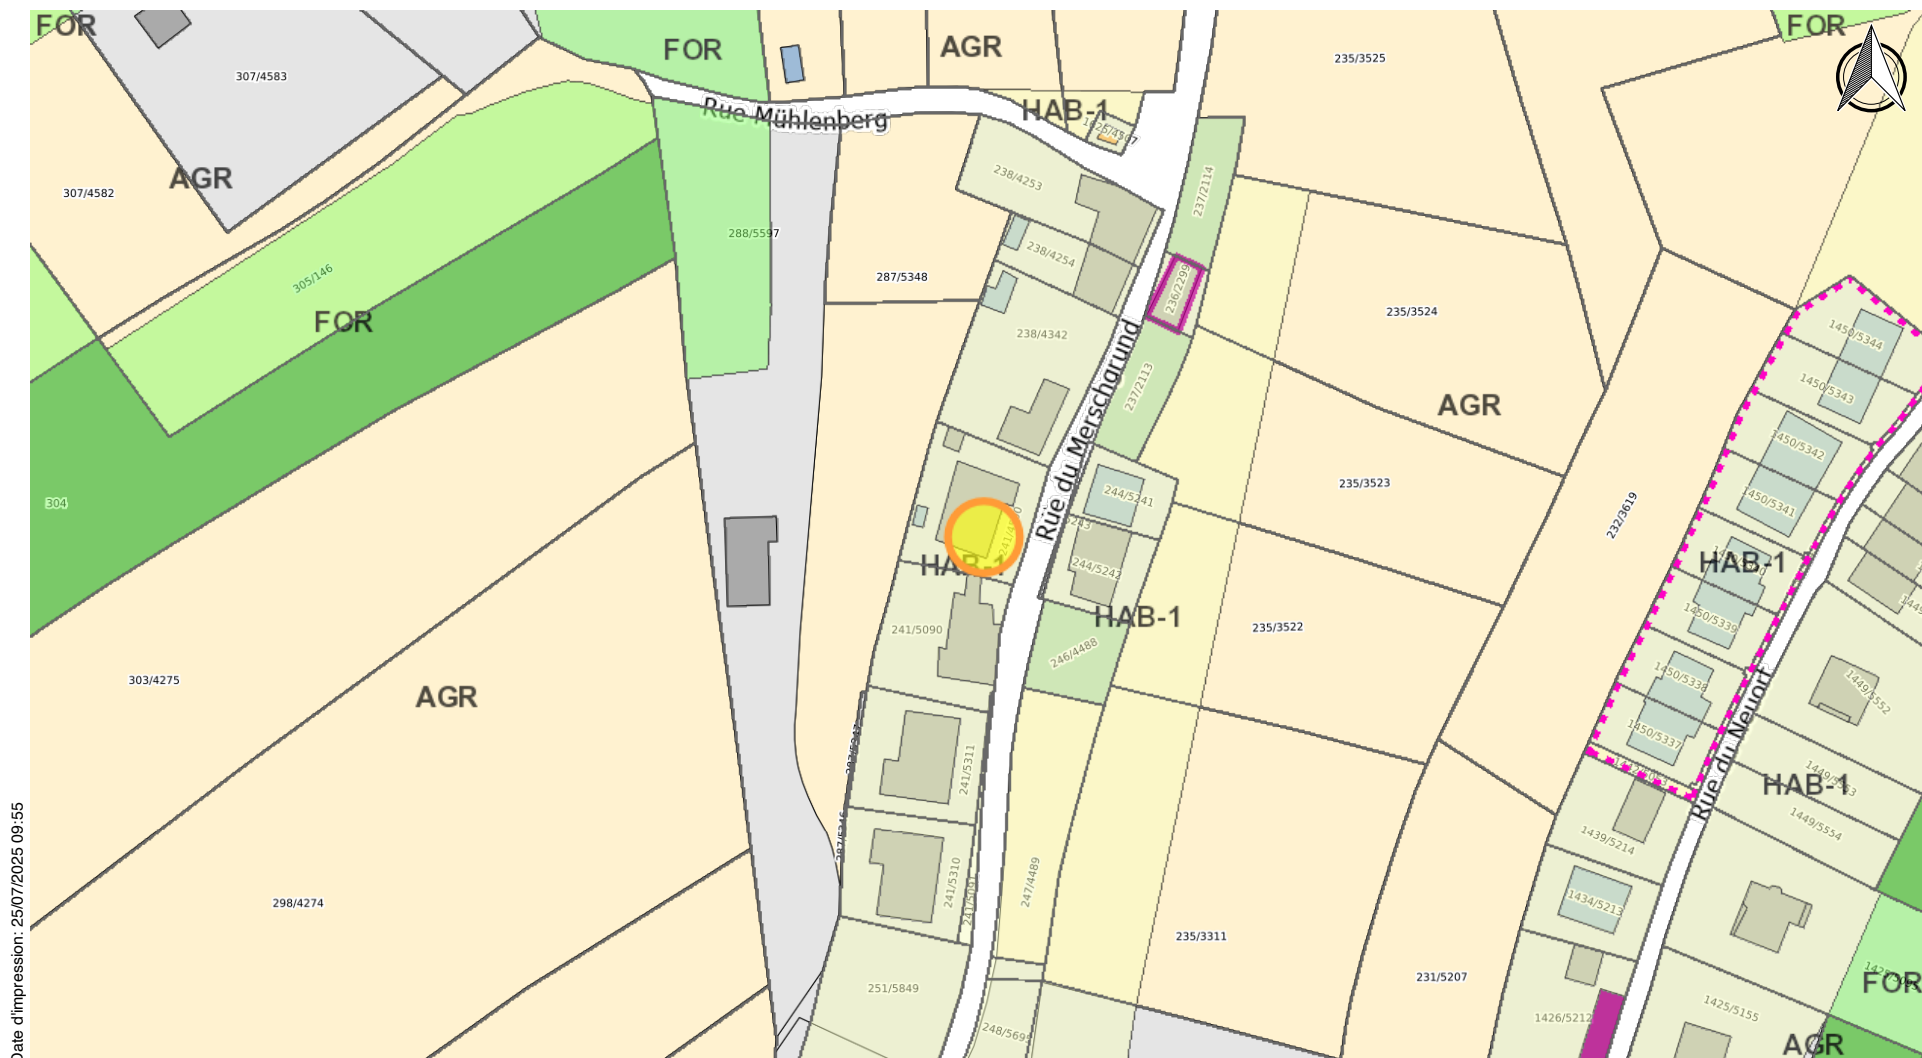

Date d'impression: 25/07/2025 09:55

www.geoportail.lu est un portail d'accès aux informations géolocalisées, données et services qui sont mis à disposition par les administrations publiques luxembourgeoises. Responsabilité: Malgré la grande attention qu'elles portent à la justesse des informations diffusées sur ce site, les autorités ne peuvent endosser aucune responsabilité quant à la fidélité, à l'exactitude, à l'actualité, à la fiabilité et à l'intégralité de ces informations. Information dépourvue de foi publique.
Droits d'auteur: Administration du Cadastre et de la Topographie. <http://g-o.lu/copyright>

Echelle approximative 1:1500



<http://g-o.lu/3/Av3T>



 LE GOUVERNEMENT DU GRAND-DUCHÉ DE LUXEMBOURG Administration du cadastre et de la topographie	EXTRAIT CADASTRAL
Date d'émission : 29 juillet 2025	

Commune :
Section :
No cadastral :
Contenance :
Adresse :

HABSCHT
HA de HOBSCHIED
241 / 4500
6a30ca
47, Rue du Merschgrund / L-8373 Hobscheid

Lieudit :
Revenu bâti :
Mesurage(s) :

Rue du Merschgrund
300
305

	Nature	Occupation(s)	R non-bâti	R bâti	Contenance
1	place (occupée)	bâtiment à habitation	3.78	300	6a30ca

