



Implantation

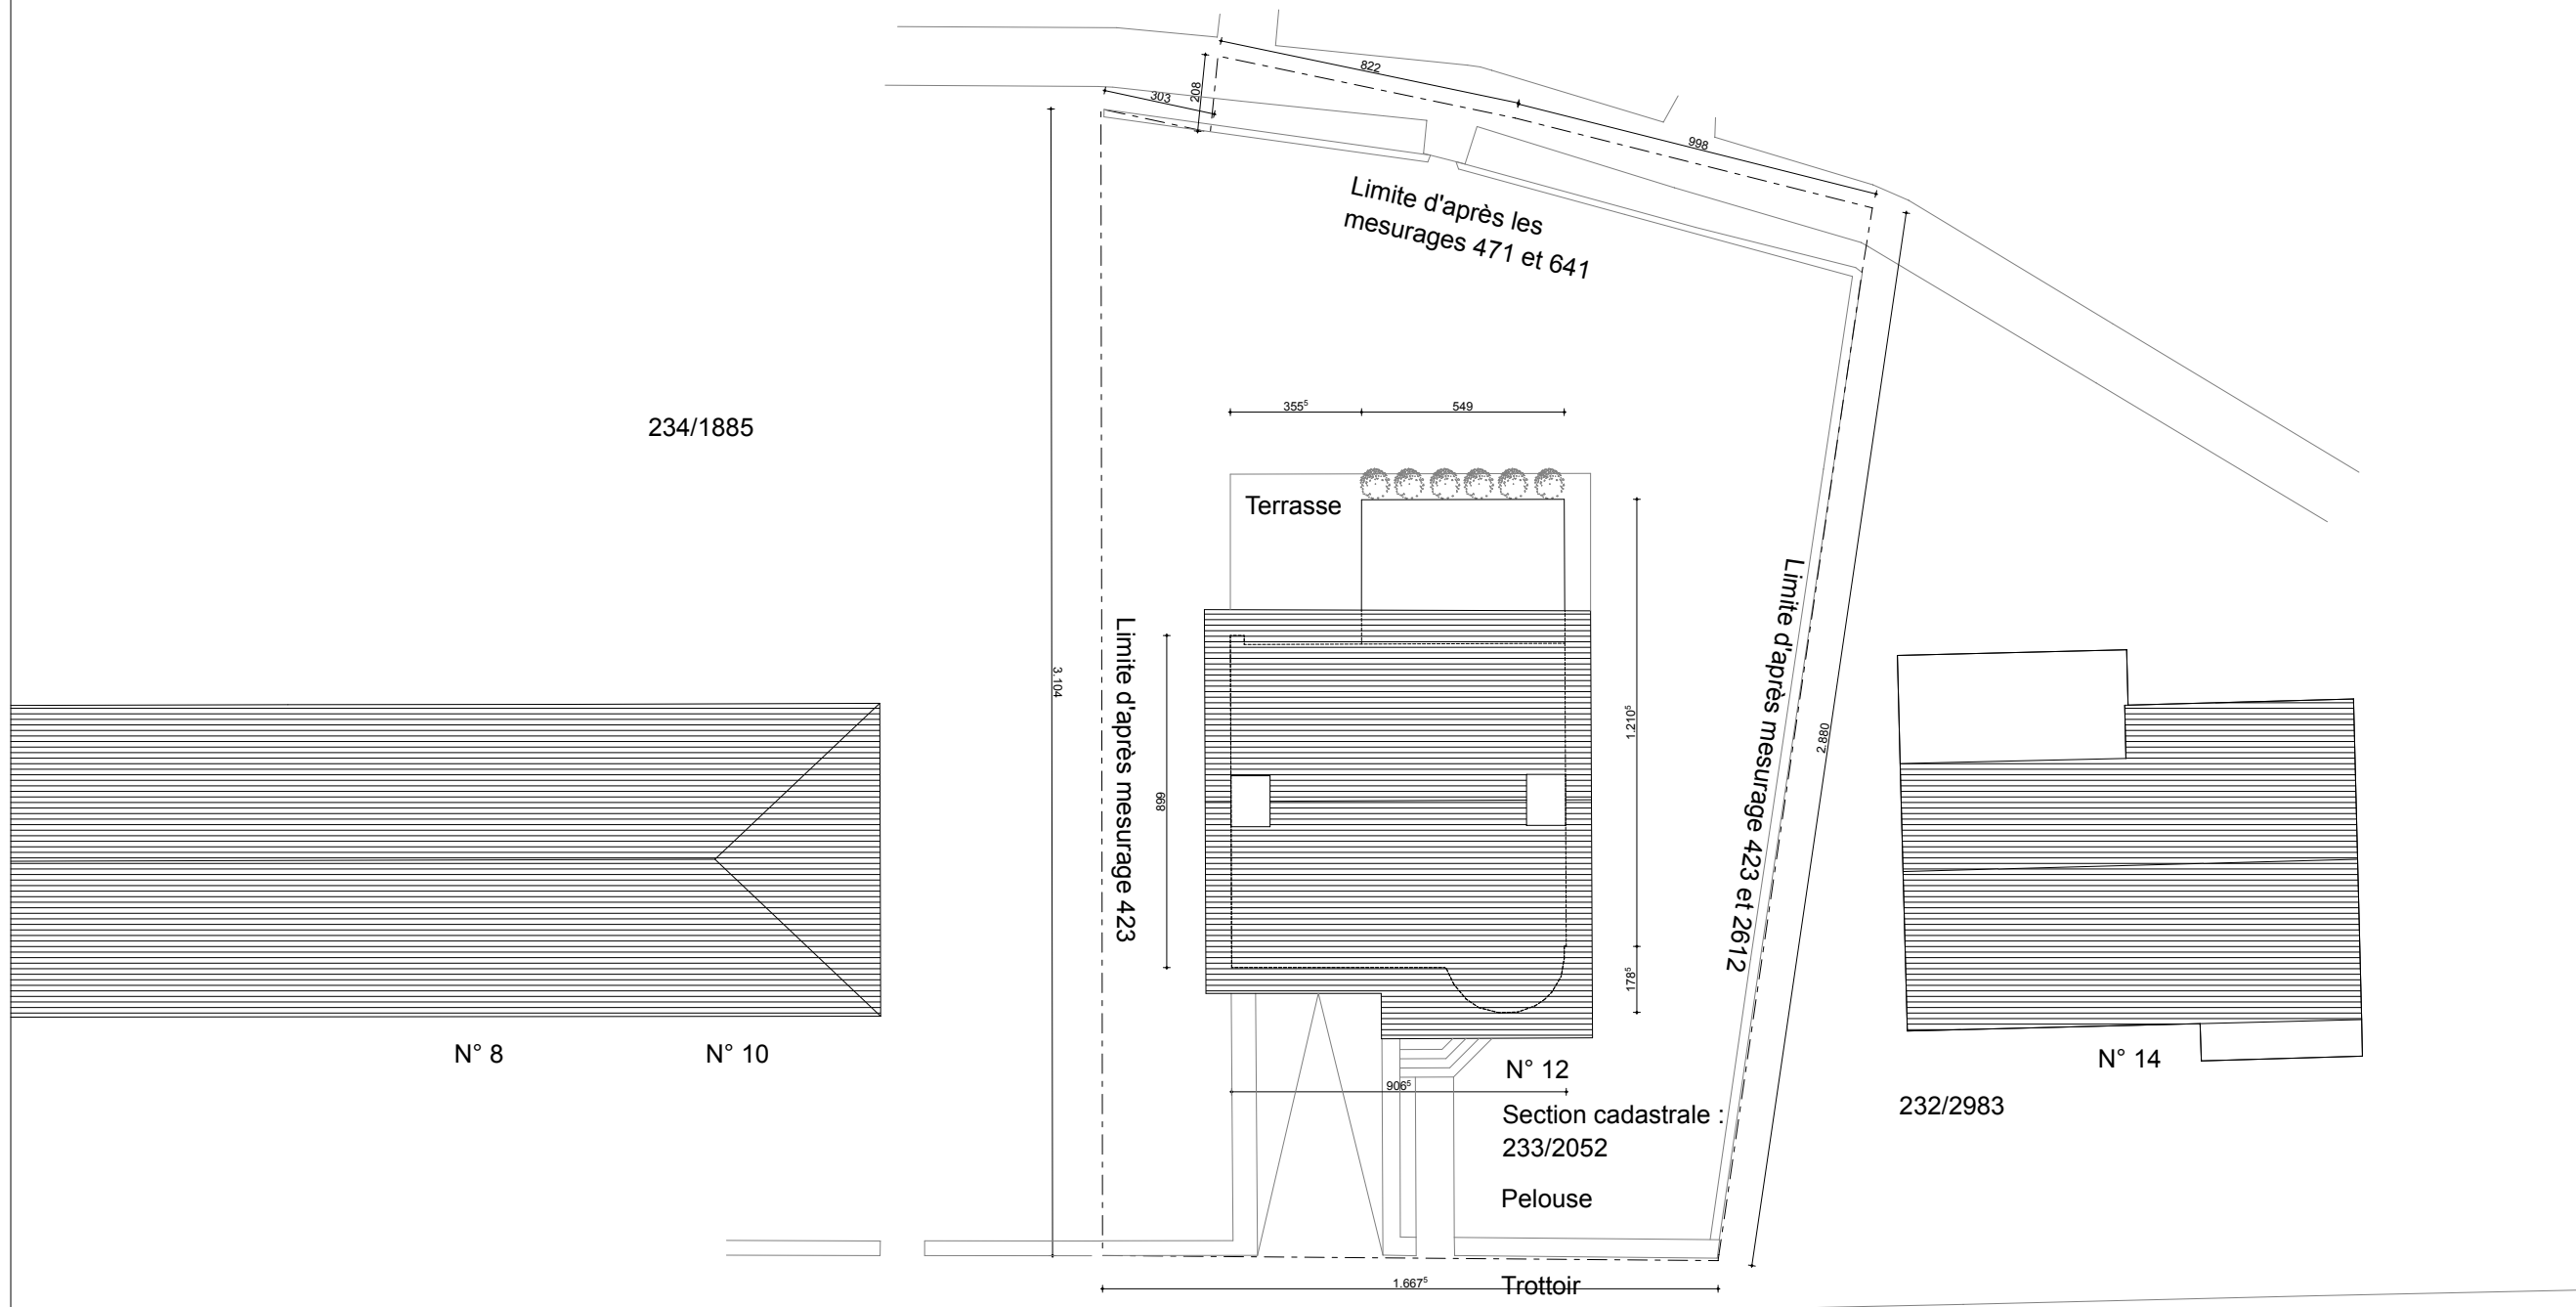

Rue Gewaennchen

Asphalte

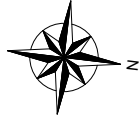

AVP

SITUATION EXISTANTE

PLAN 1 / 12

ECH. 1/200

CHANTIER
Cadastré : Section 233/2052

DEMANDEUR

ARCHITECTE

CARPENTIER

LEV 29/03/2019

AVP 29/05/2019

DEV

VEN


PU

RD


EXE

Plans de la situation existante fournis à titre indicatif et sous toutes réserves

Plan sous-sol

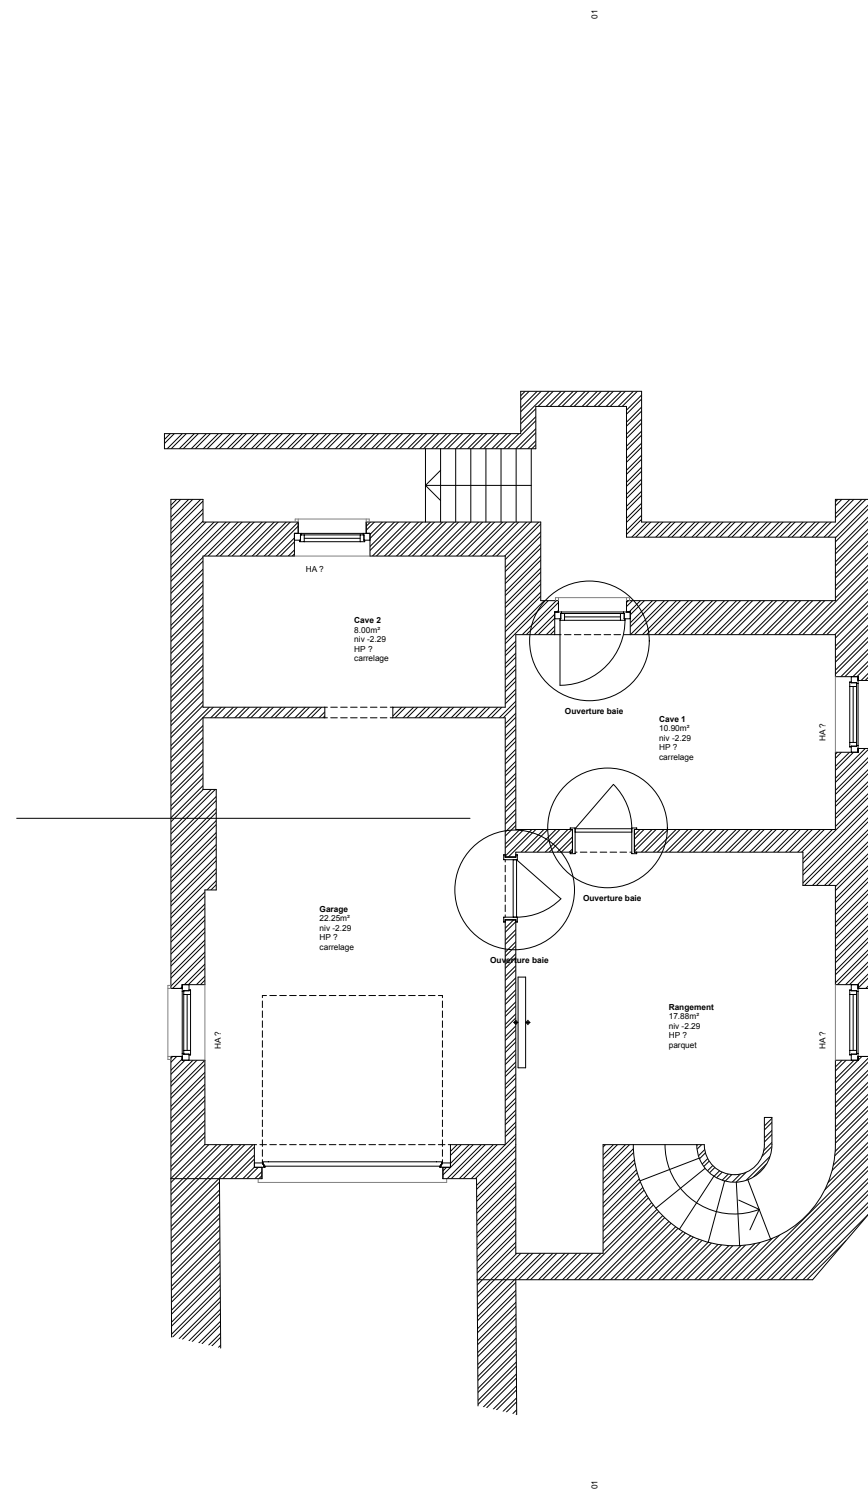

Plan rez

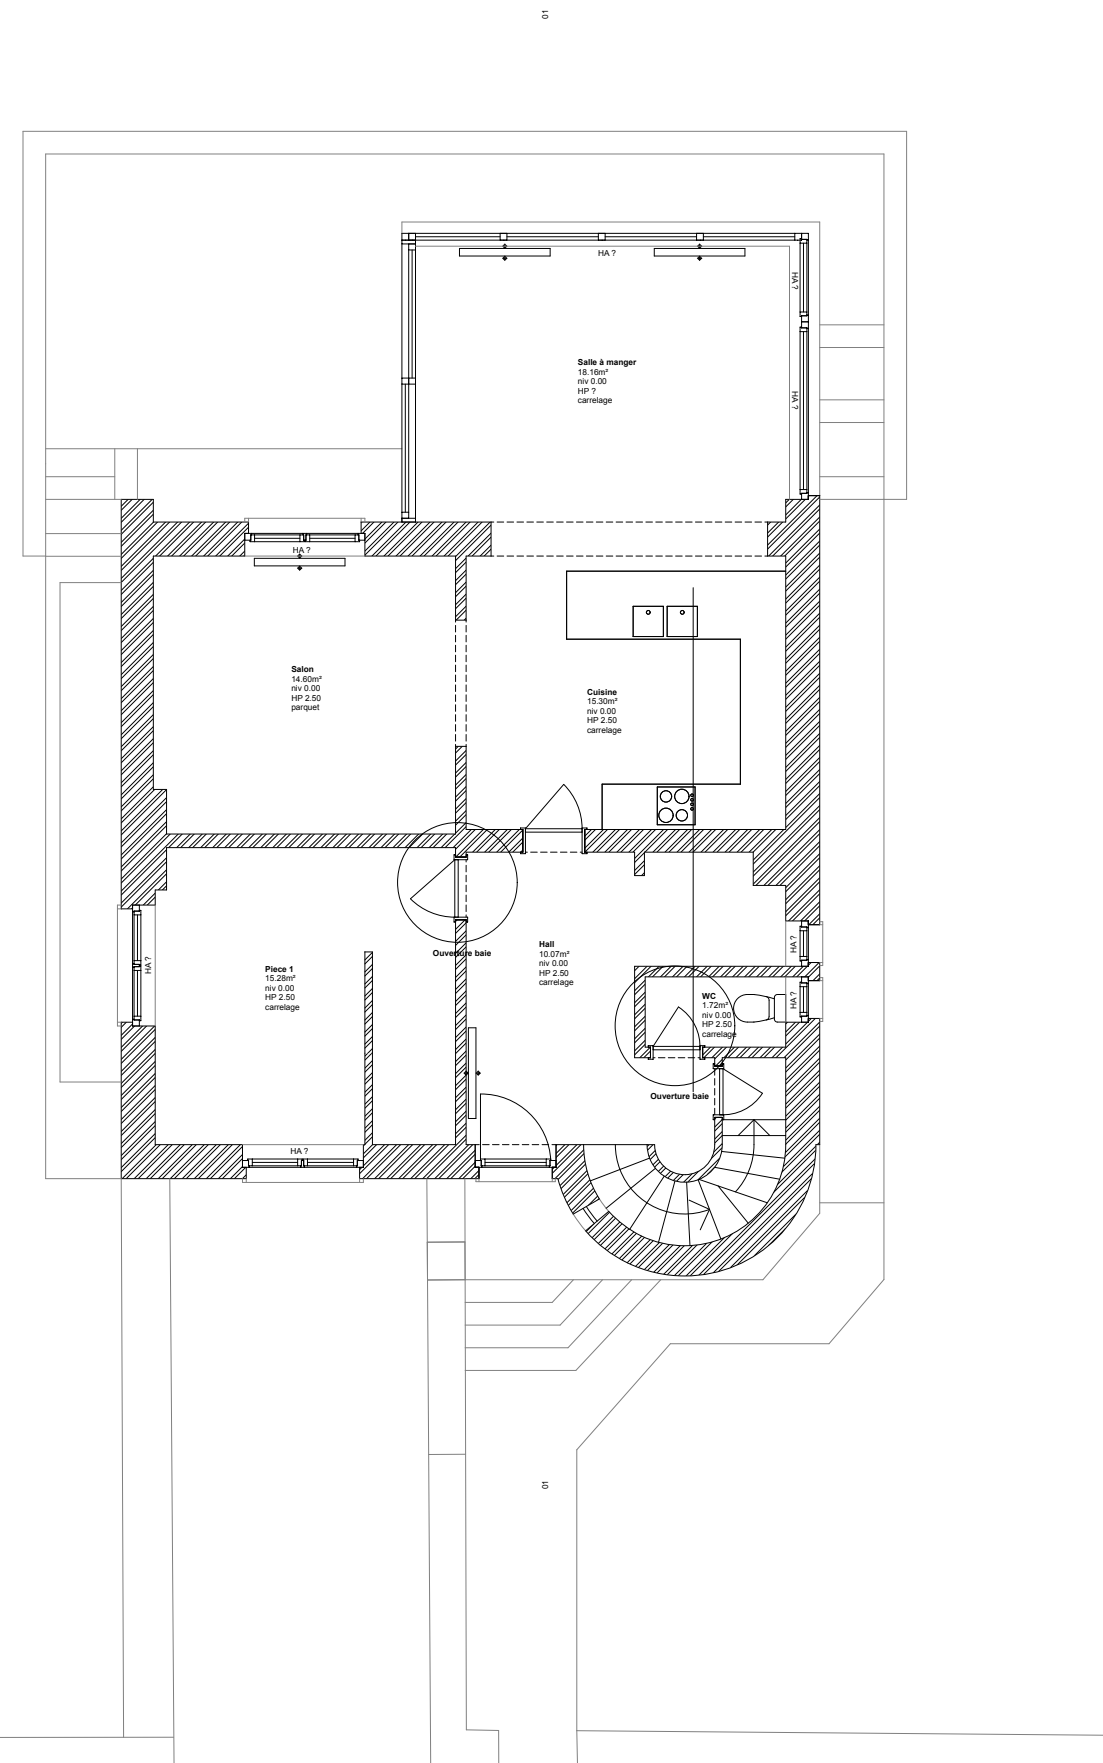

Plans de la situation existante fournis à titre indicatif et sous toutes réserves

AVP

SITUATION EXISTANTE

PLAN 2 / 12

ECH. 1/100

CHANTIER

Cadastré : Section 233/2052

ARCHITECTE

CARPENTIER

LEV 29/03/2019

AVP 29/05/2019


DEV

VEN


PU

RD

EXE

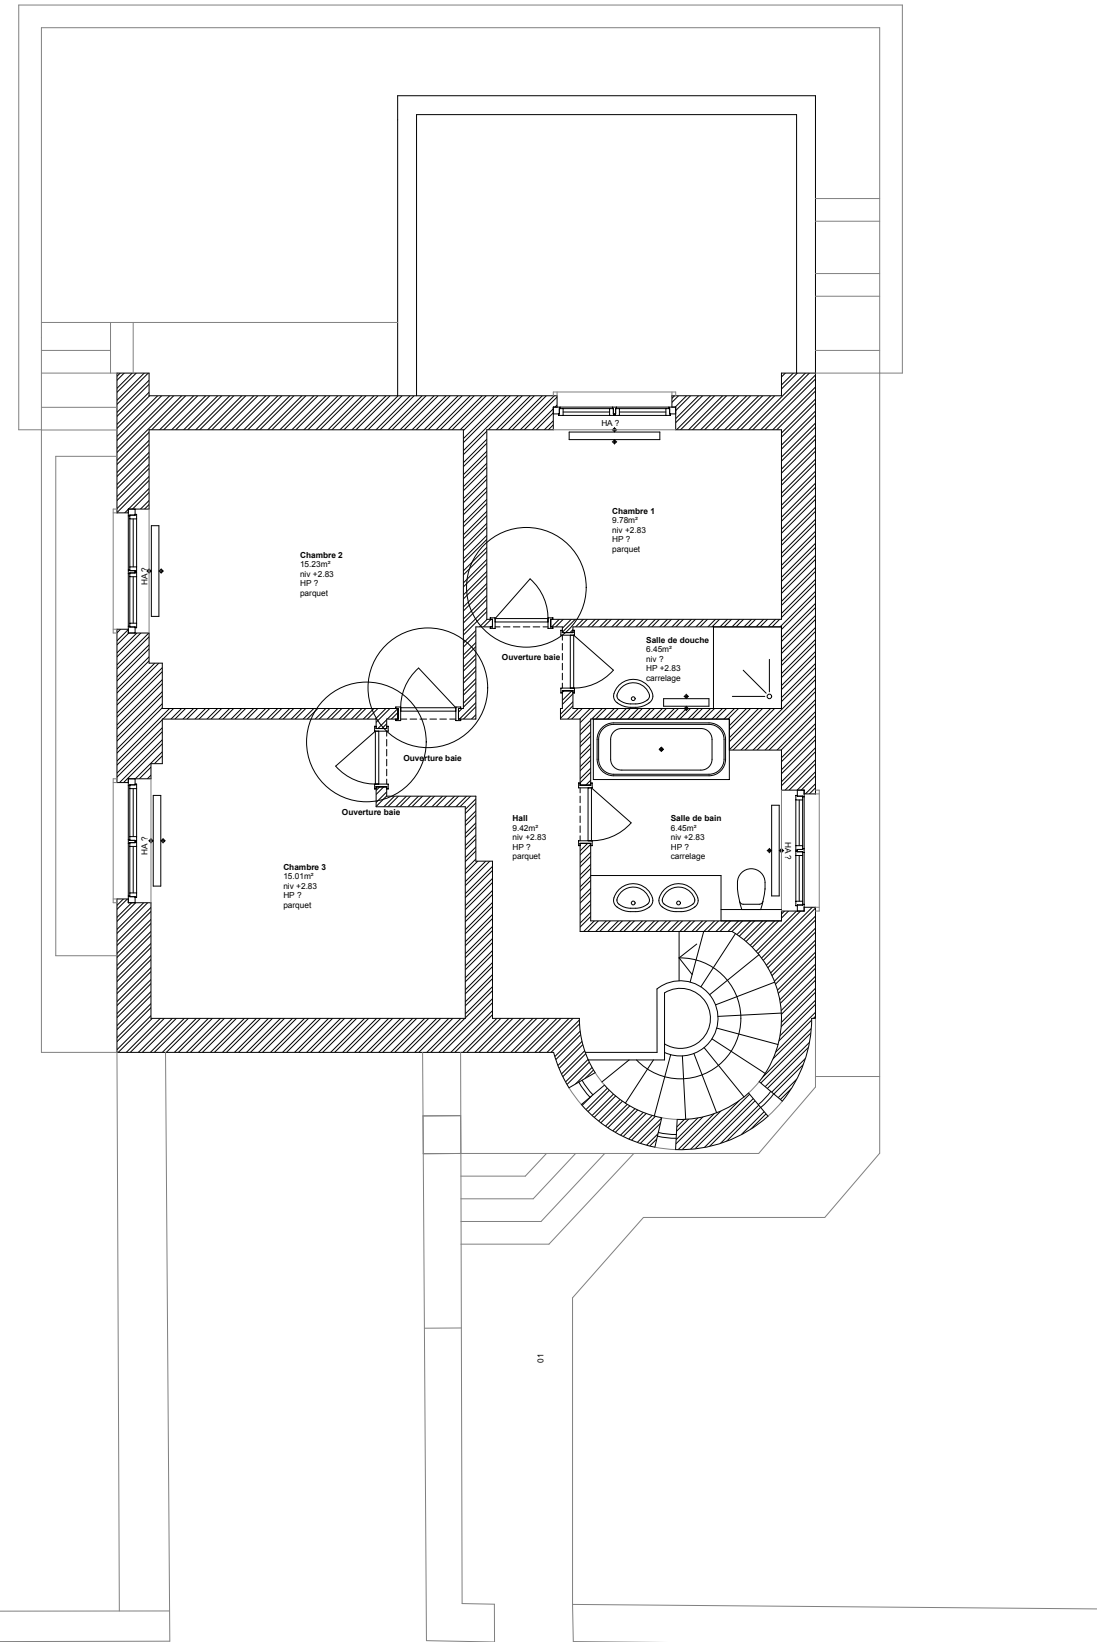

Coupe 01

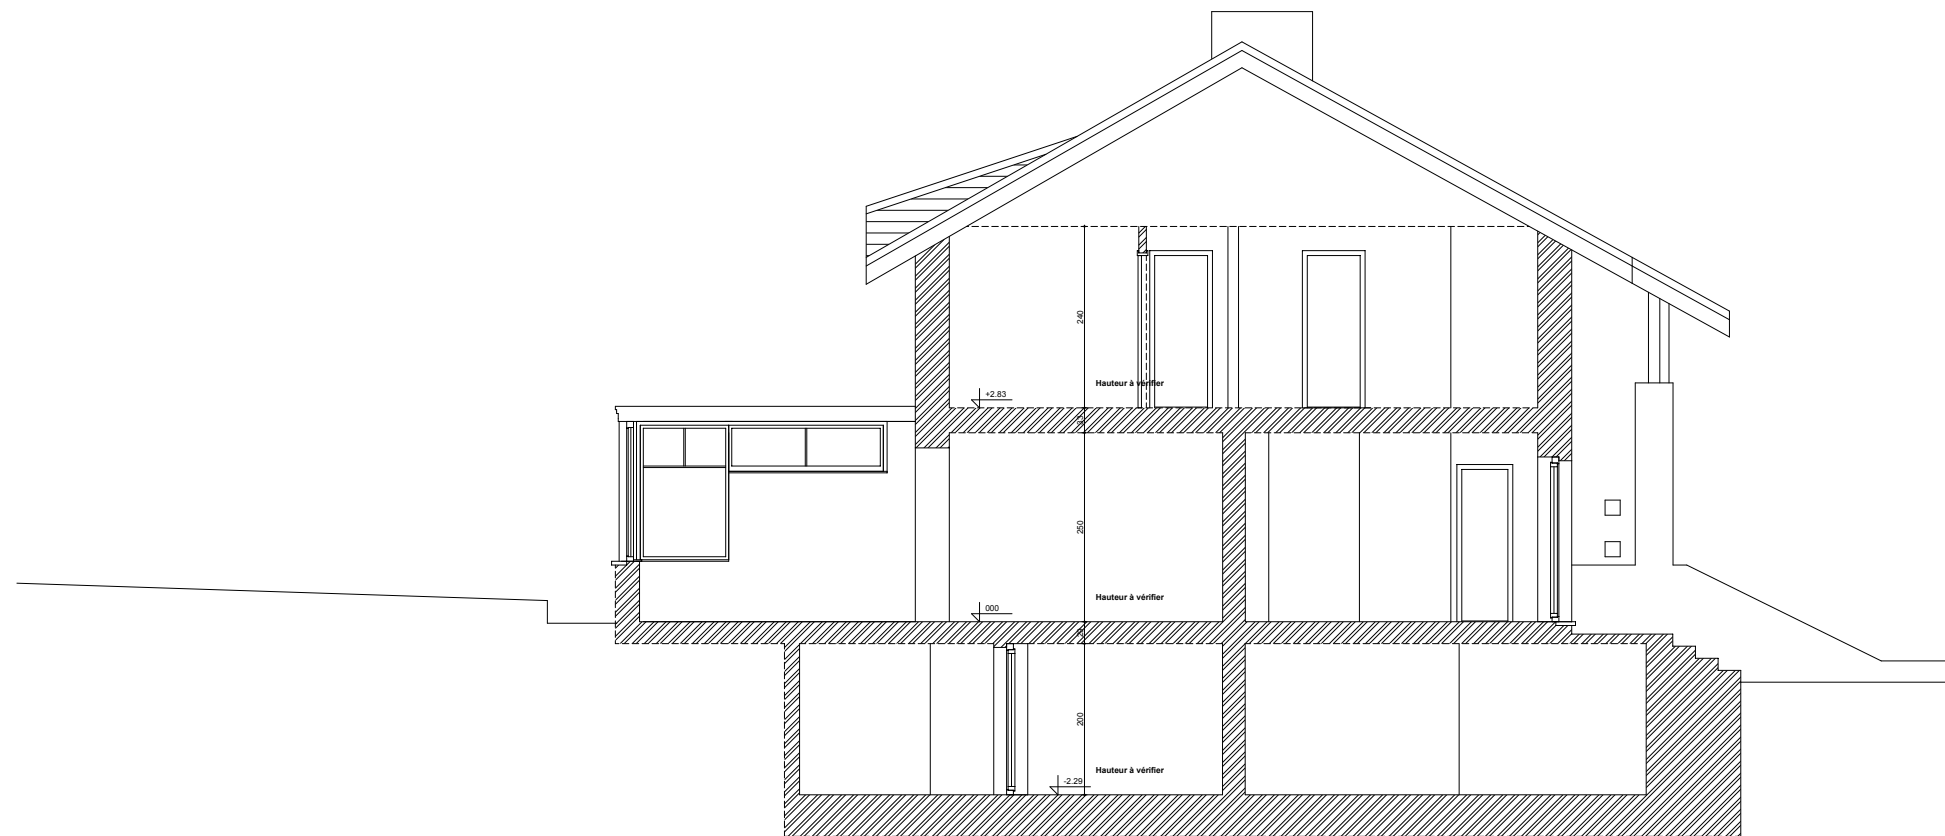

AVP

SITUATION EXISTANTE

PLAN 4 / 12

ECH. 1/100

CHANTIER

DEMANDEUR

ARCHITECTE

CARPENTIER

LEV 29/03/2019

AVP 29/05/2019

DEV

VEN


PU

RD


EXE

Plans de la situation existante fournis à titre indicatif et sous toutes réserves

Façade Avant

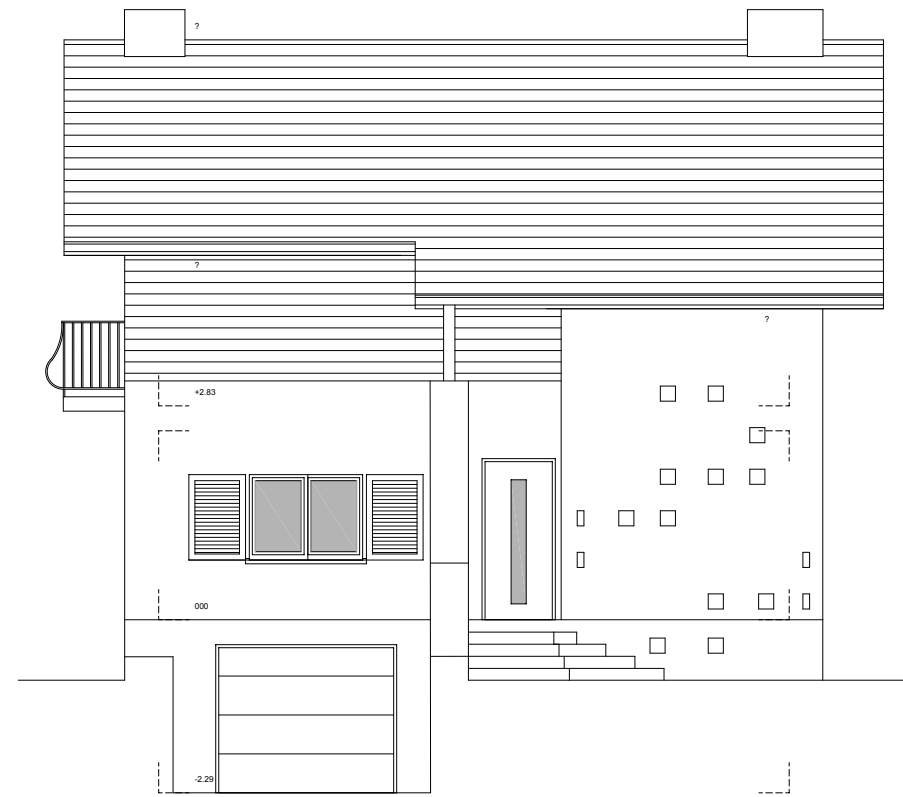

Façade Arrière

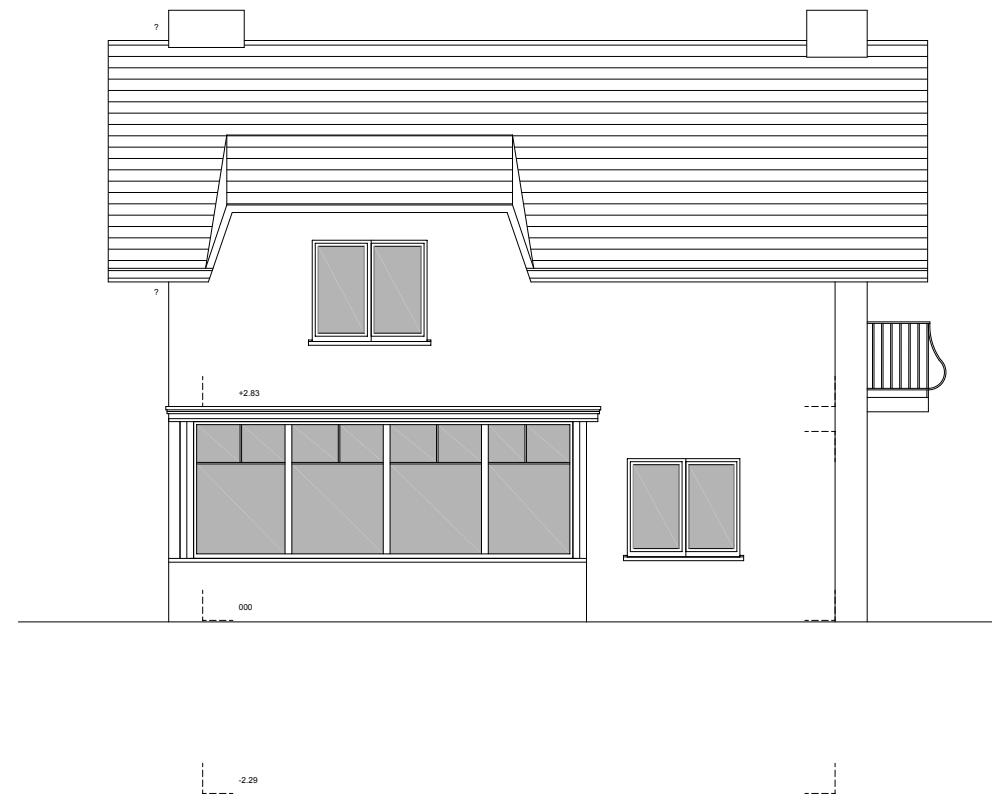

Plans de la situation existante fournis à titre indicatif et sous toutes réserves

AVP

SITUATION EXISTANTE

PLAN 5 / 12

ECH. 1/100

CHANTIER
Cadastré : Section 233/2052

DEMANDEUR

ARCHITECTE

CARPENTIER

LEV 29/03/2019

AVP 29/05/2019

DEV


VEN

PU


RD

EXE

Façade Latérale Gauche

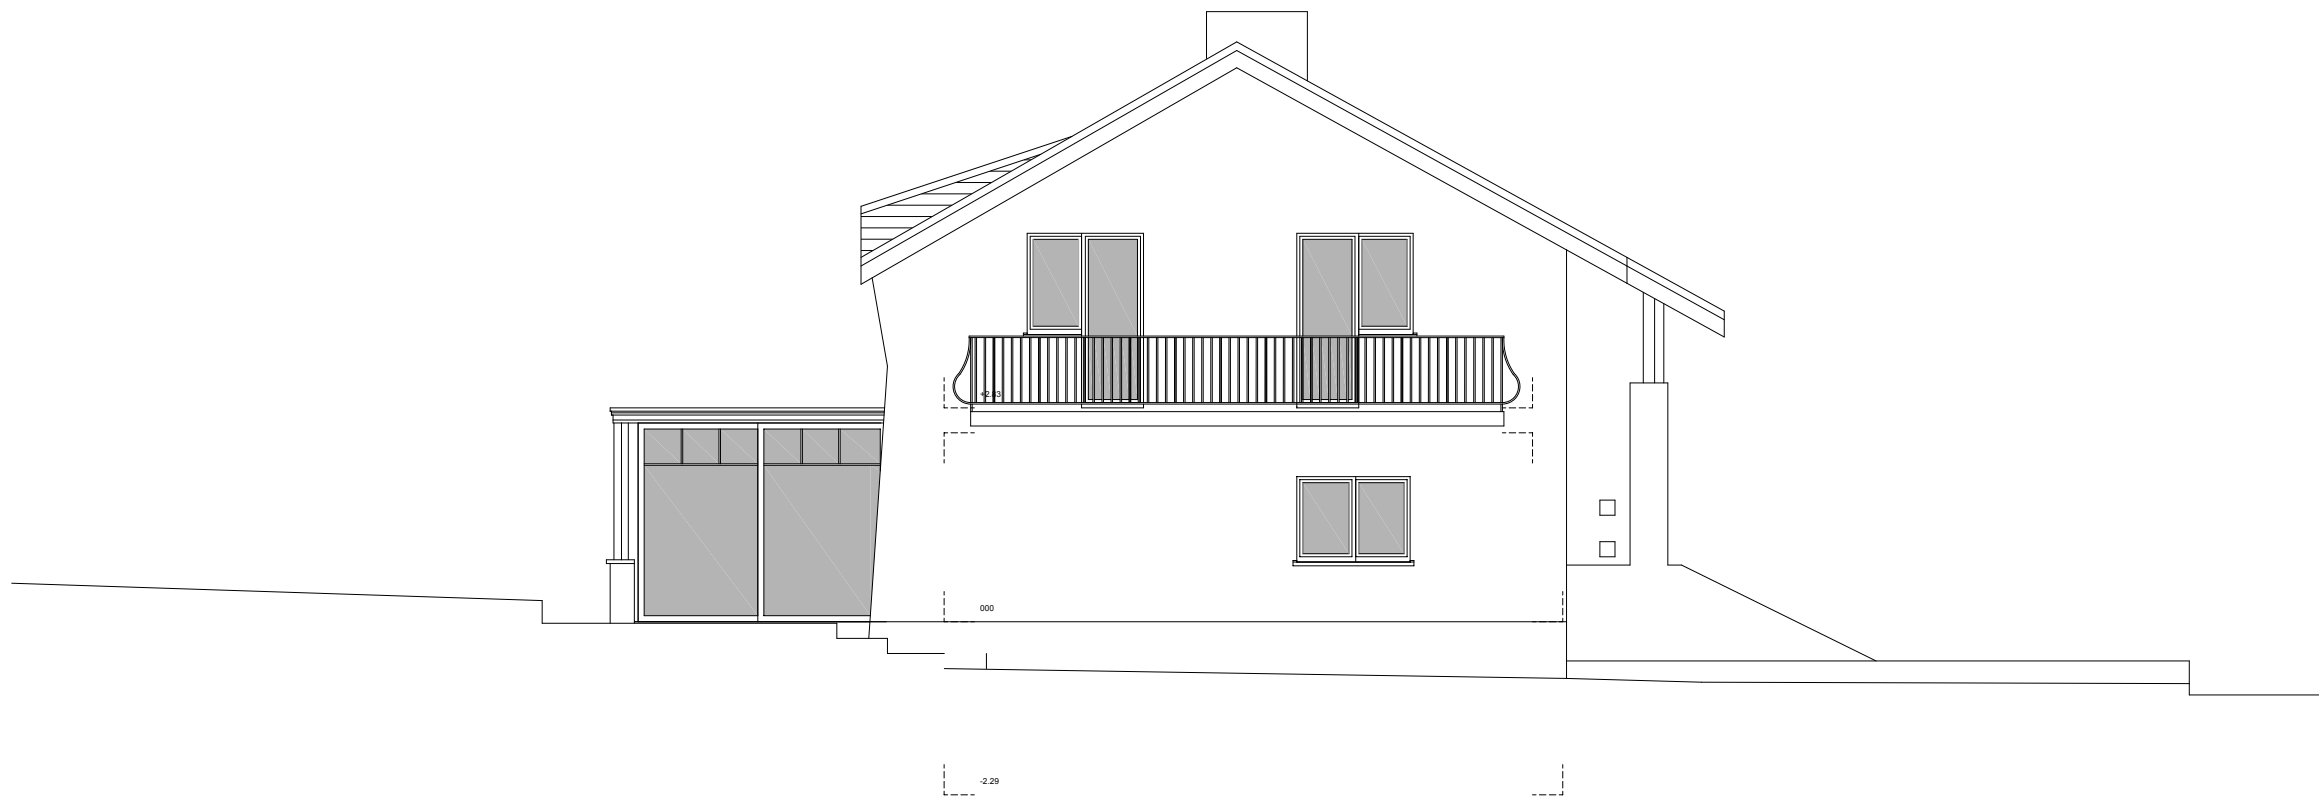

Façade Latérale Droite

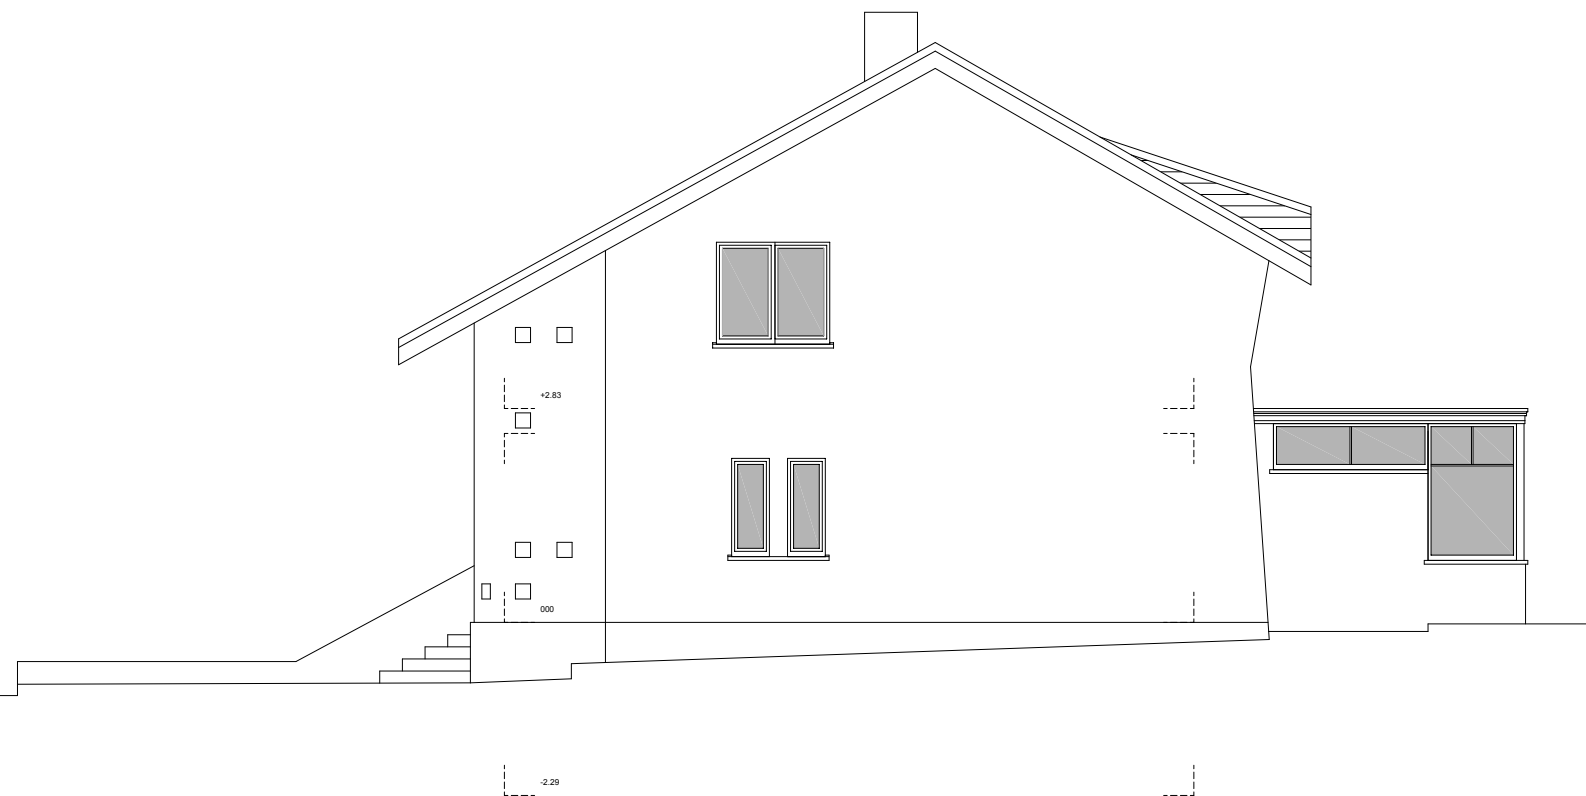

Plans de la situation existante fournis à titre indicatif et sous toutes réserves

AVP

SITUATION EXISTANTE

PLAN 6 /12

ECH. 1/100

CHANTIER

Cadastré : Section 233/2052

DEMANDEUR

ARCHITECTE

CARPENTIER

LEV 29/03/2019

AVP 29/05/2019

DEV



VEN

PU

RD

EXE

Implantation

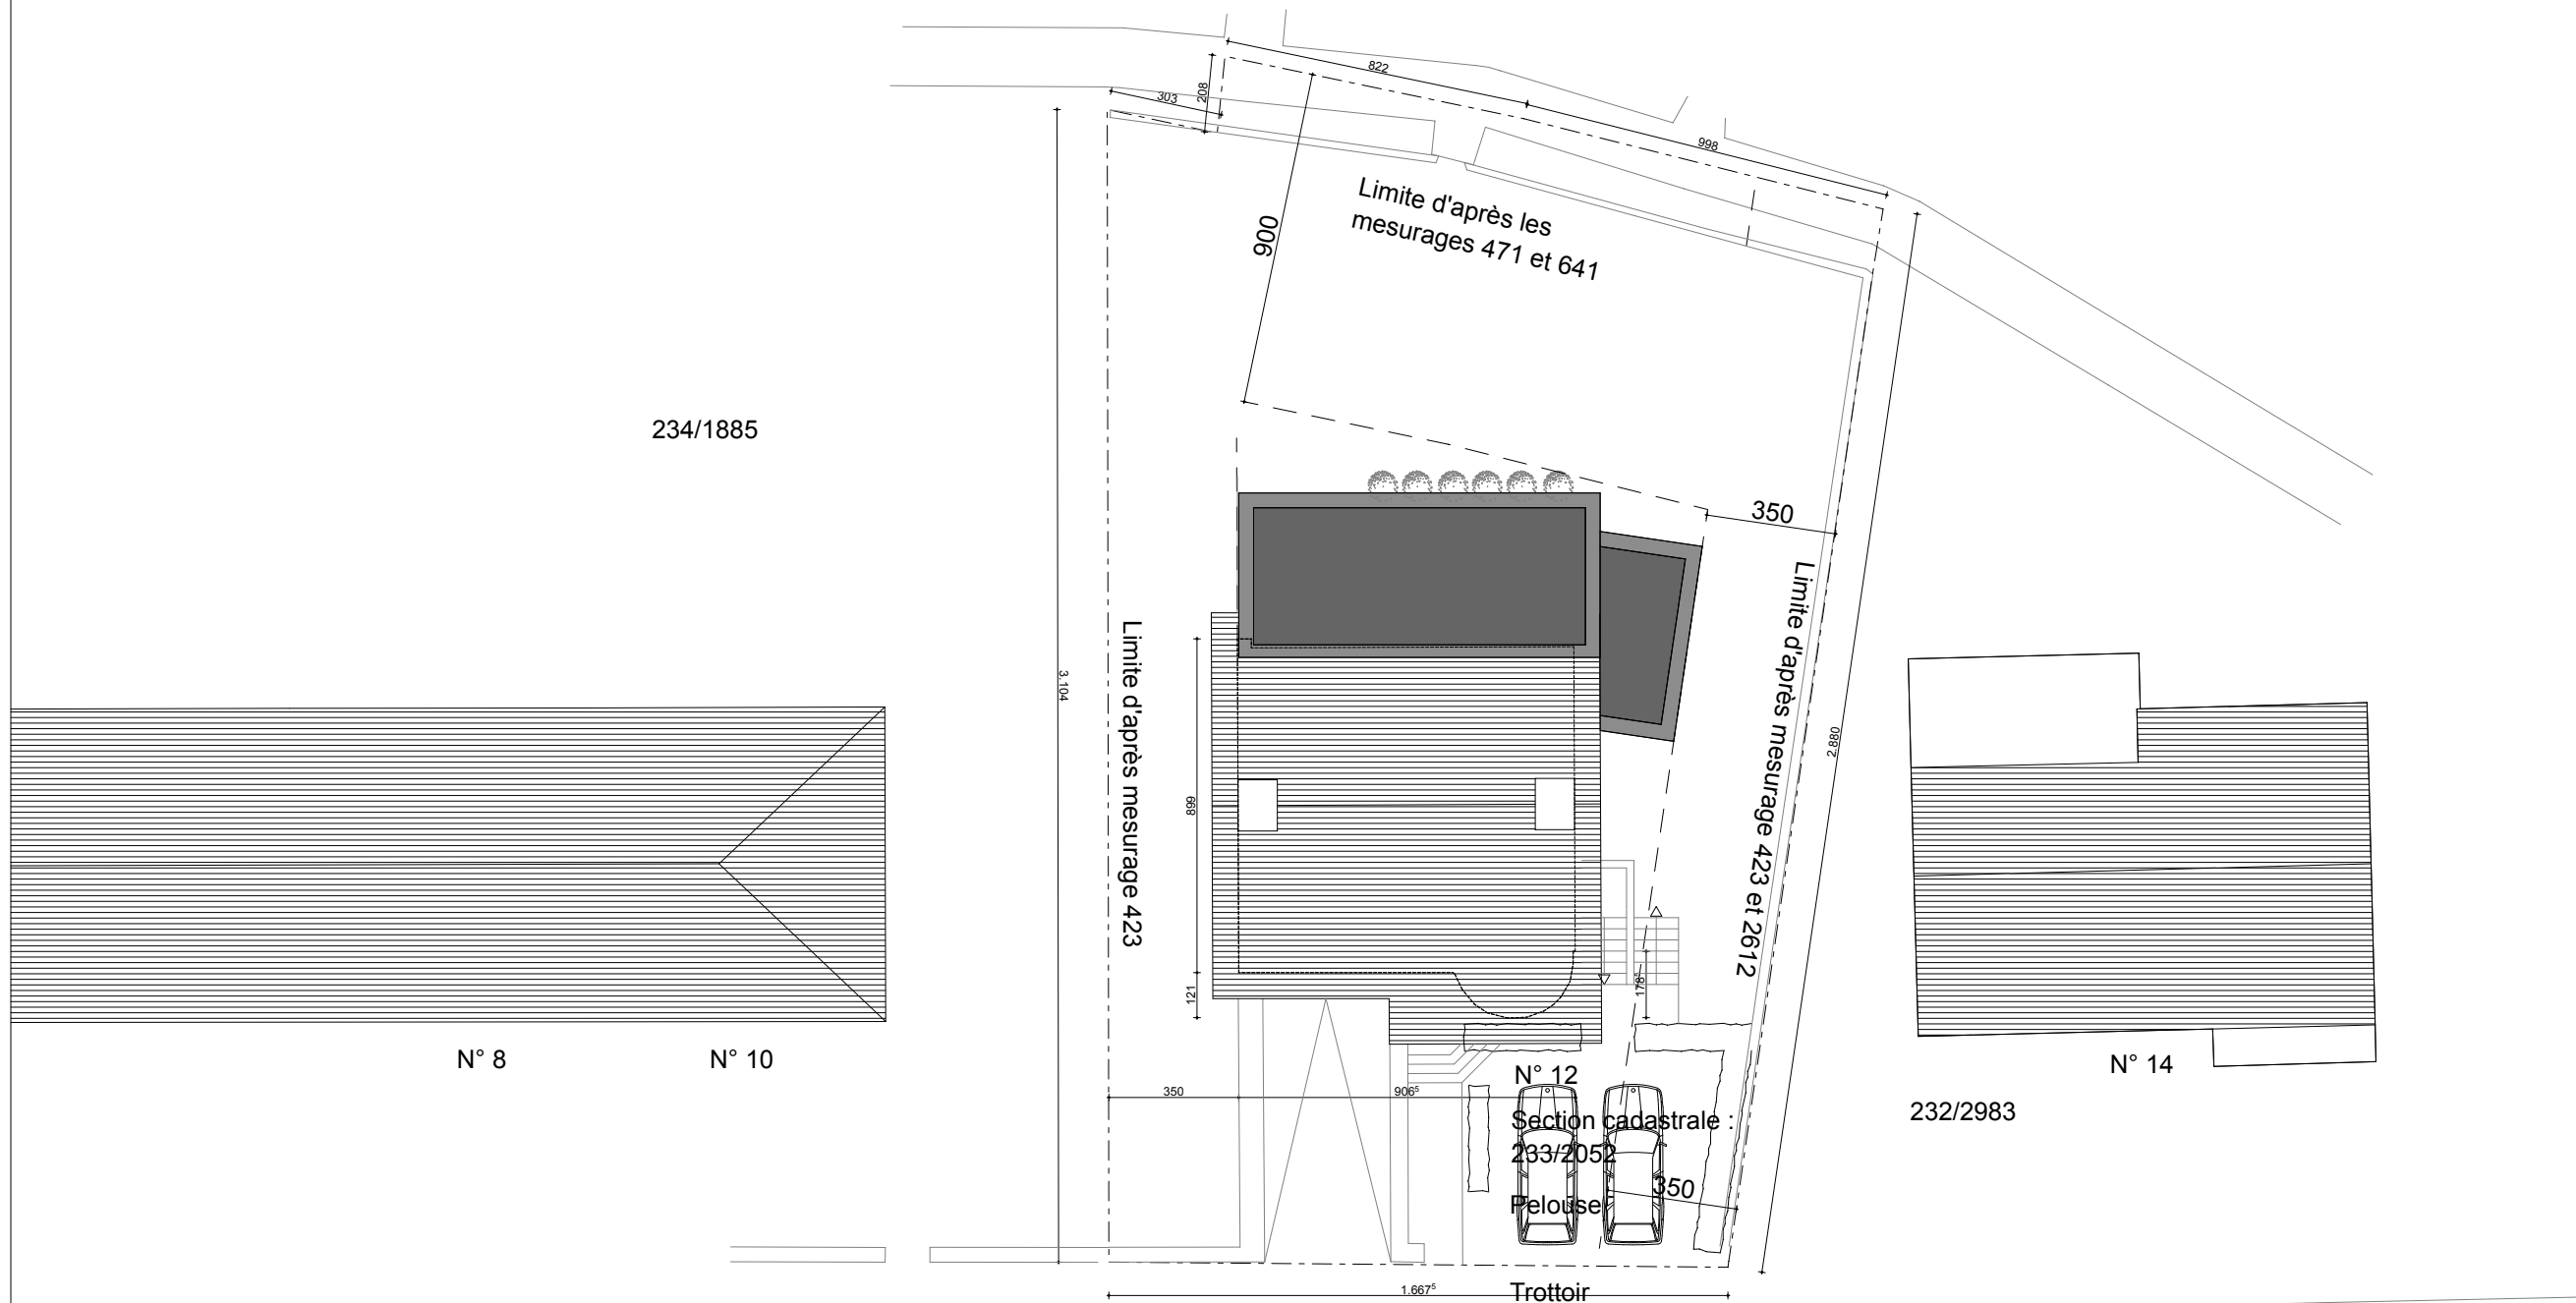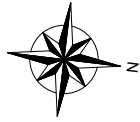

AVP

SITUATION **PROJETEE**

PLAN 7 / 12

ECH. 1/200

CHANTIER
Cadastré : Section 233/2052

DEMANDEUR

ARCHITECTE

CARPENTIER

LEV 29/03/2019

AVP 29/05/2019

DEV

VEN


PU

RD


EXE

Plans de la situation projetée (projet d'extension) en 2019 fournis à titre indicatif et sous toutes réserves

Plan sous-sol

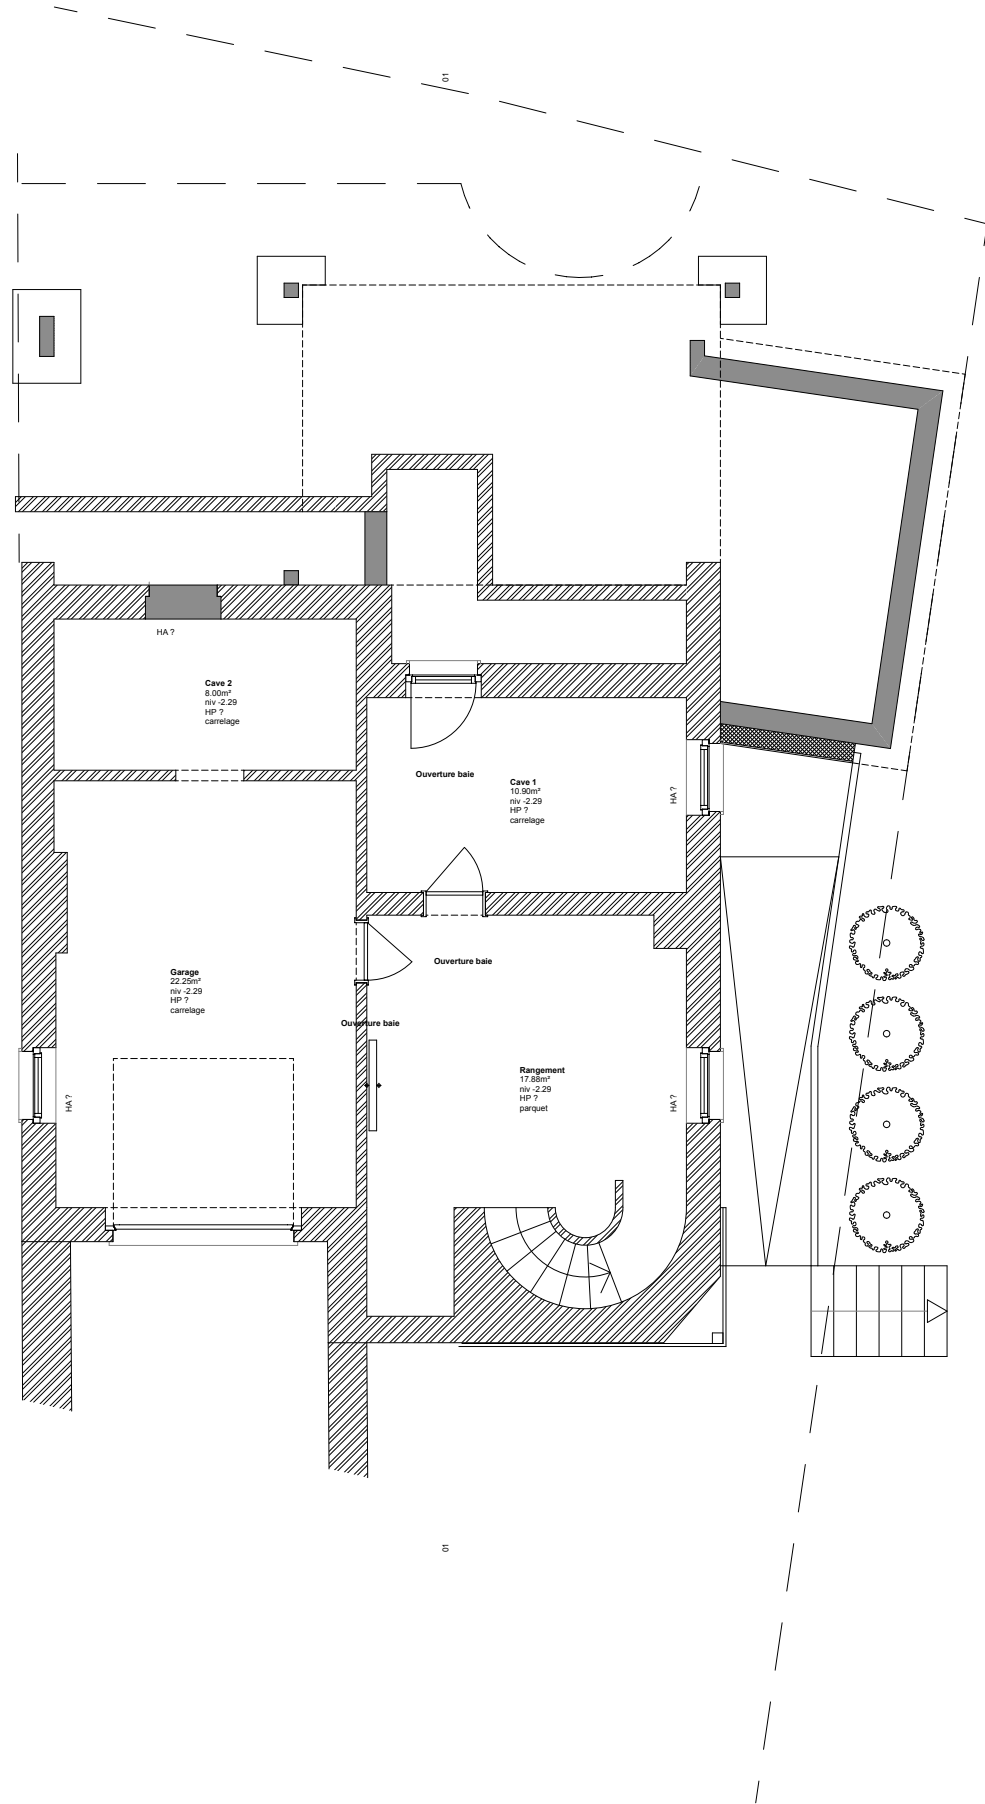

Plan rez

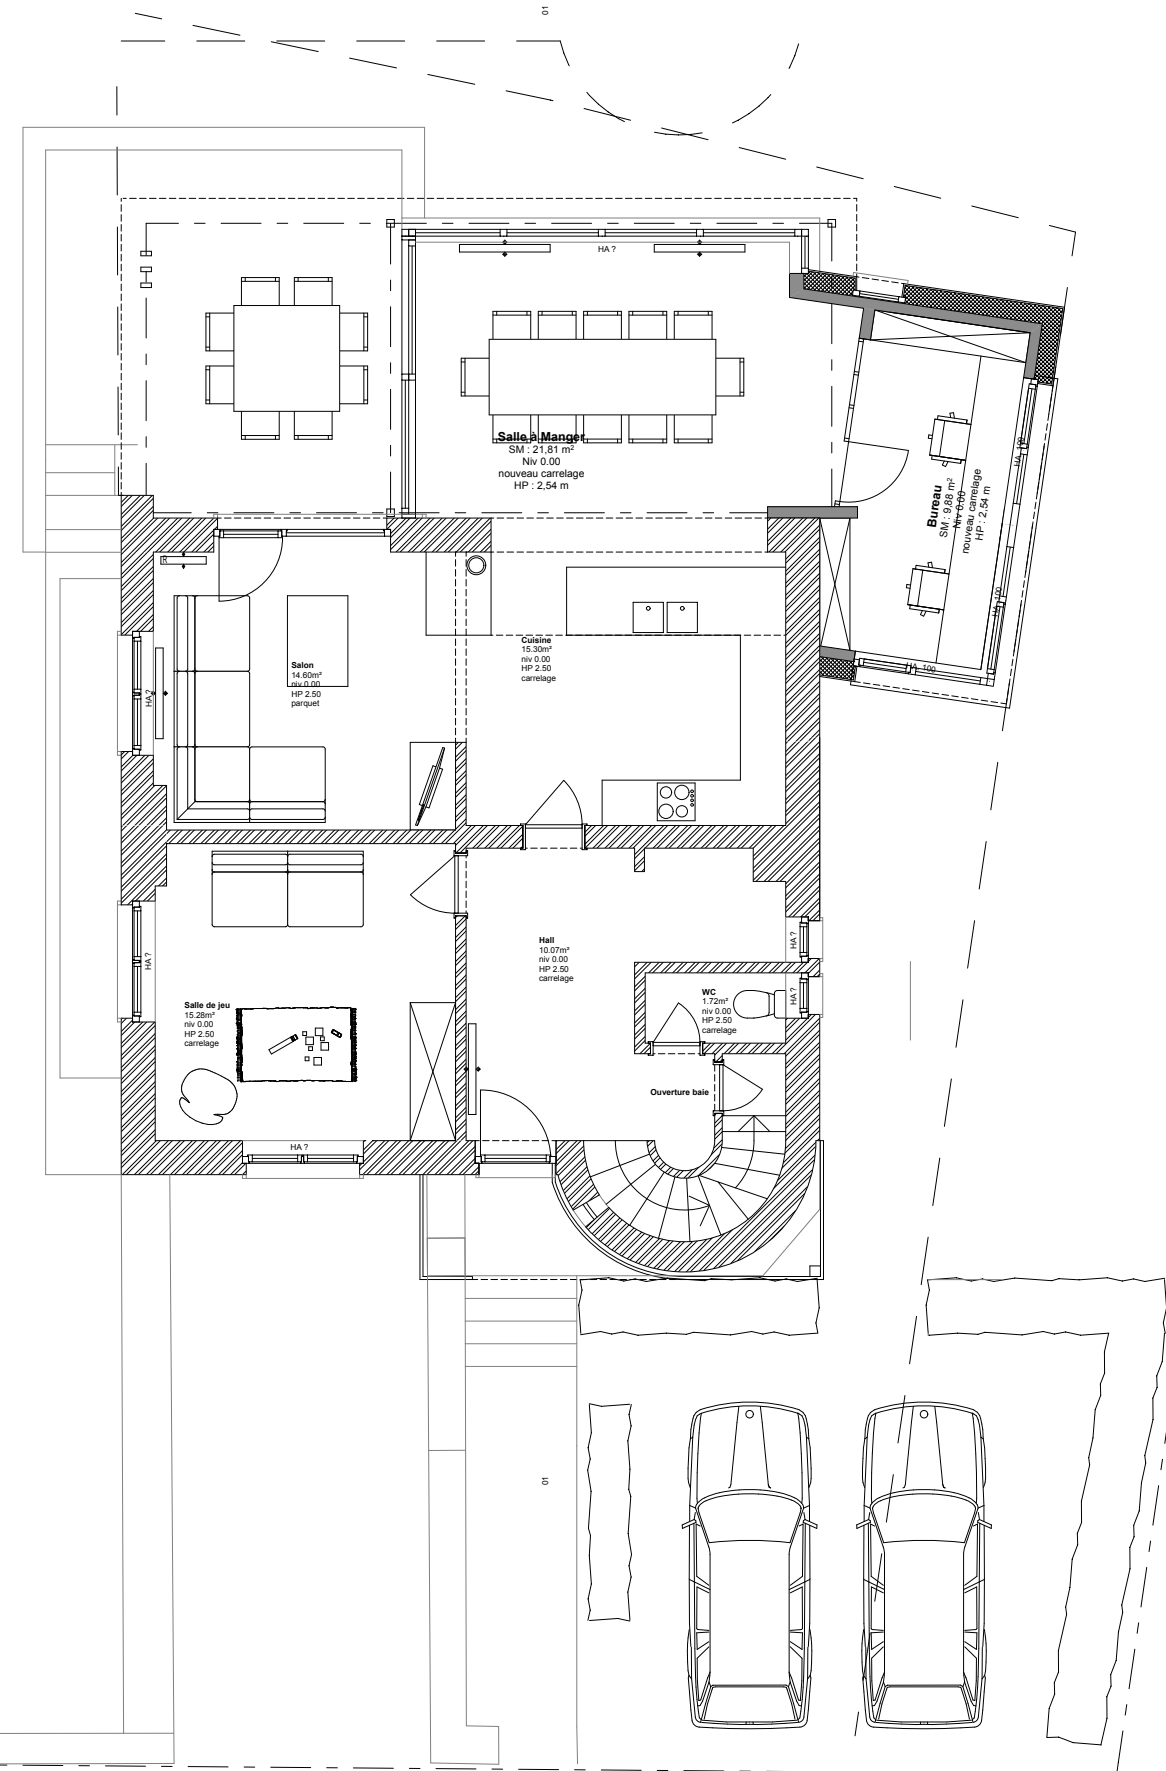

Plans de la situation projetée (projet d'extension) en 2019 fournis à titre indicatif et sous toutes réserves

AVP

SITUATION **PROJETEE**

PLAN 8 / 12

ECH. 1/100

CHANTIER

Cadastré : Section 233/2052

DEMANDEUR

ARCHITECTE

CARPENTIER

LEV 29/03/2019

AVP 29/05/2019


DEV

VEN

PU

RD

EXE

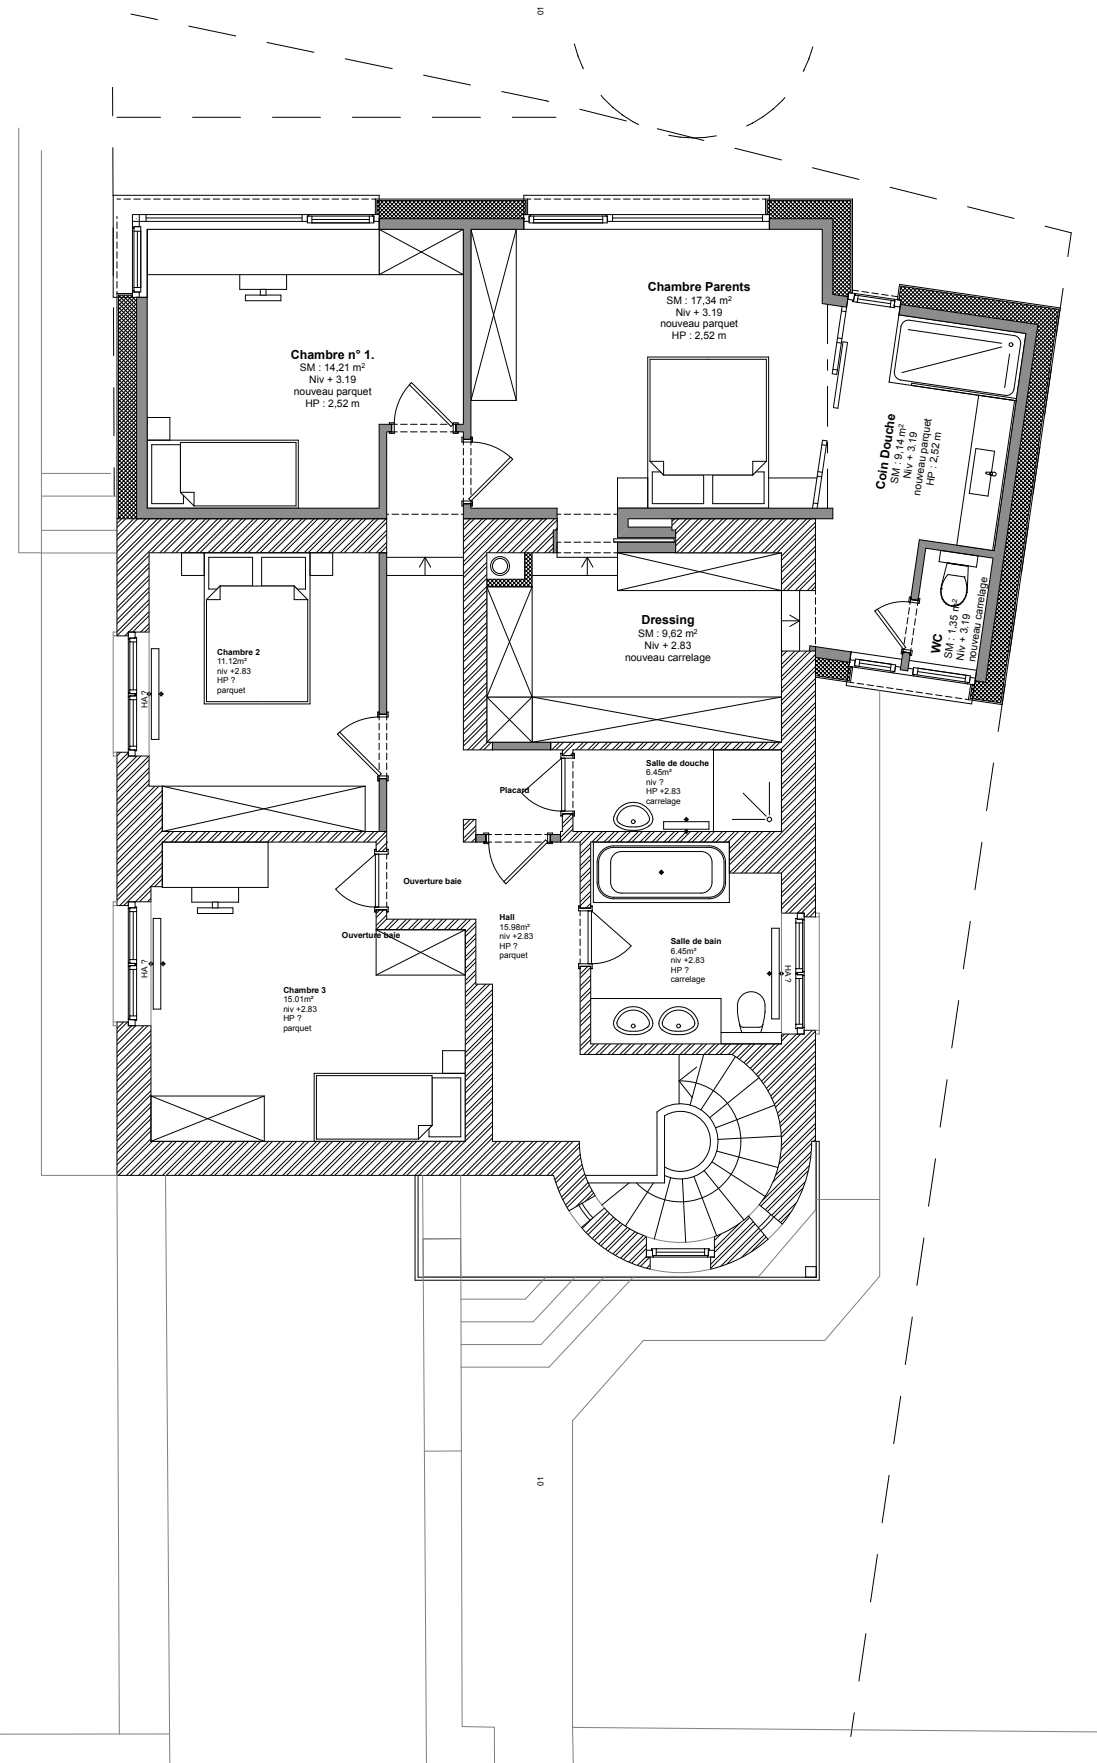

AVP

SITUATION **PROJETEE**

PLAN 9 /12

ECH. 1/100

CHANTIER

Cadastré : Section 233/2052

DEMANDEUR

ARCHITECTE

CARPENTIER

LEV 29/03/2019

AVP 29/05/2019

DEV


VEN

PU

RD

EXE

Coupe 01

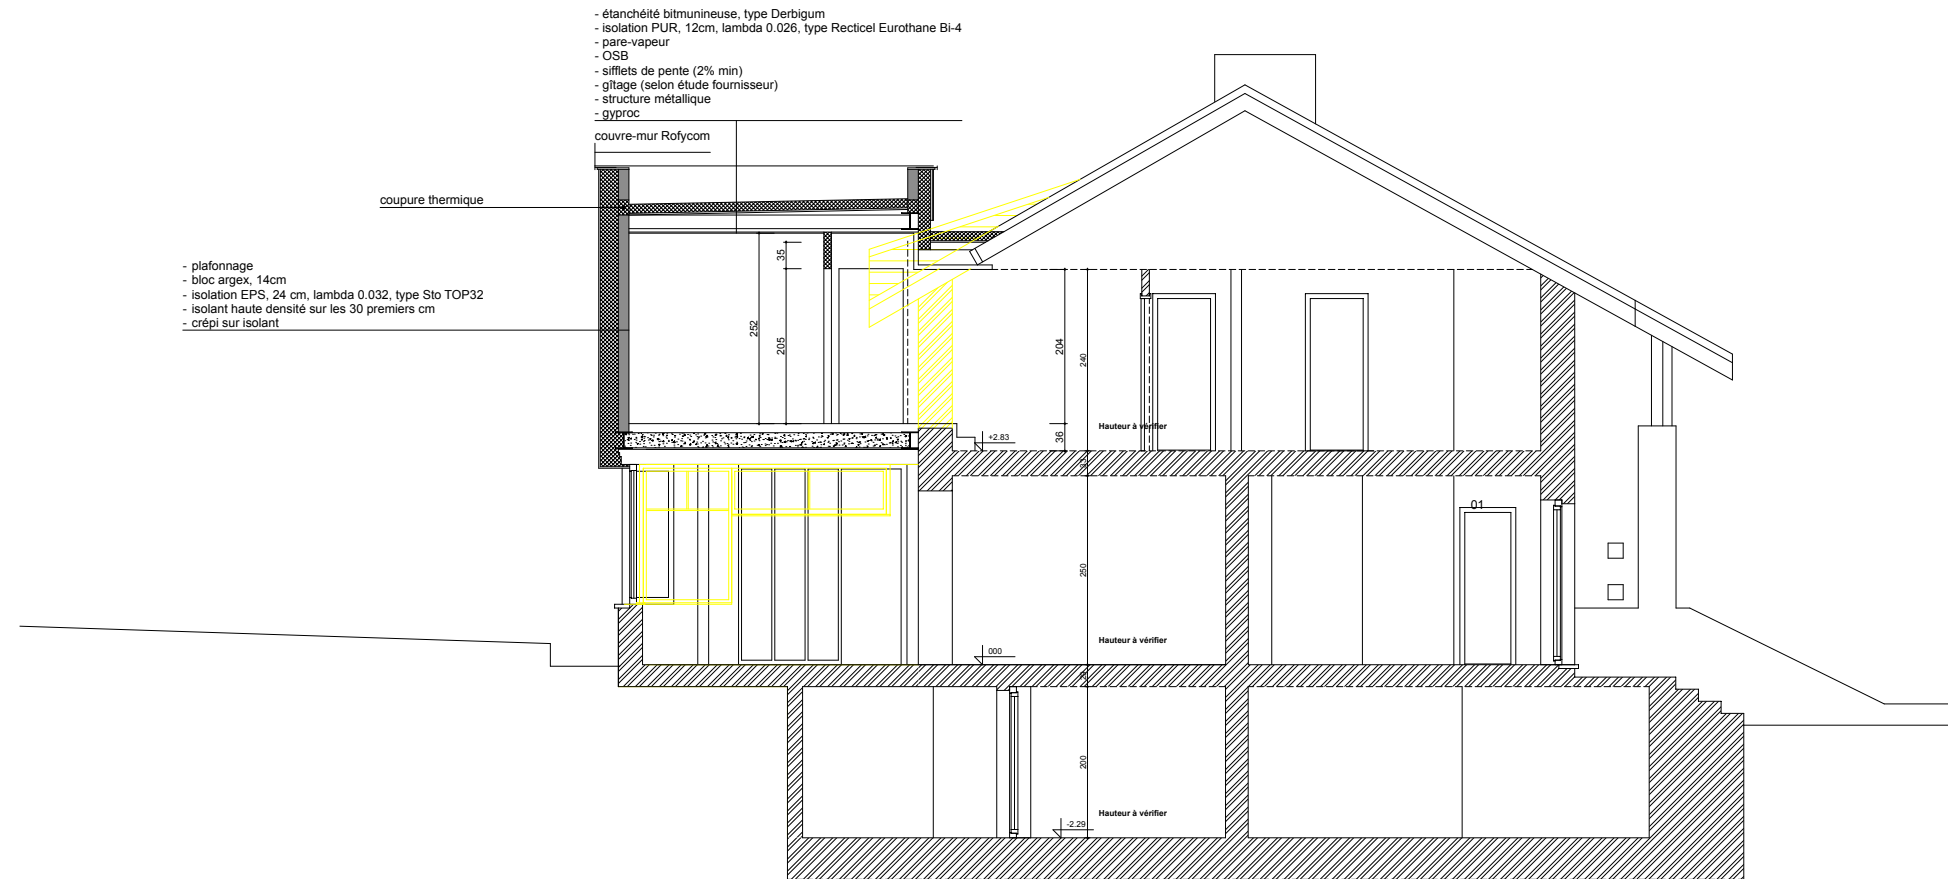

AVP

SITUATION **PROJETEE**

PLAN 10 /12

ECH. 1/100

CHANTIER
Cadastré : Section 233/2052

DEMANDEUR

ARCHITECTE

CARPENTIER

LEV 29/03/2019

AVP 29/05/2019

DEV

VEN


PU

RD


EXE

Plans de la situation projetée (projet d'extension) en 2019 fournis à titre indicatif et sous toutes réserves

Façade Avant

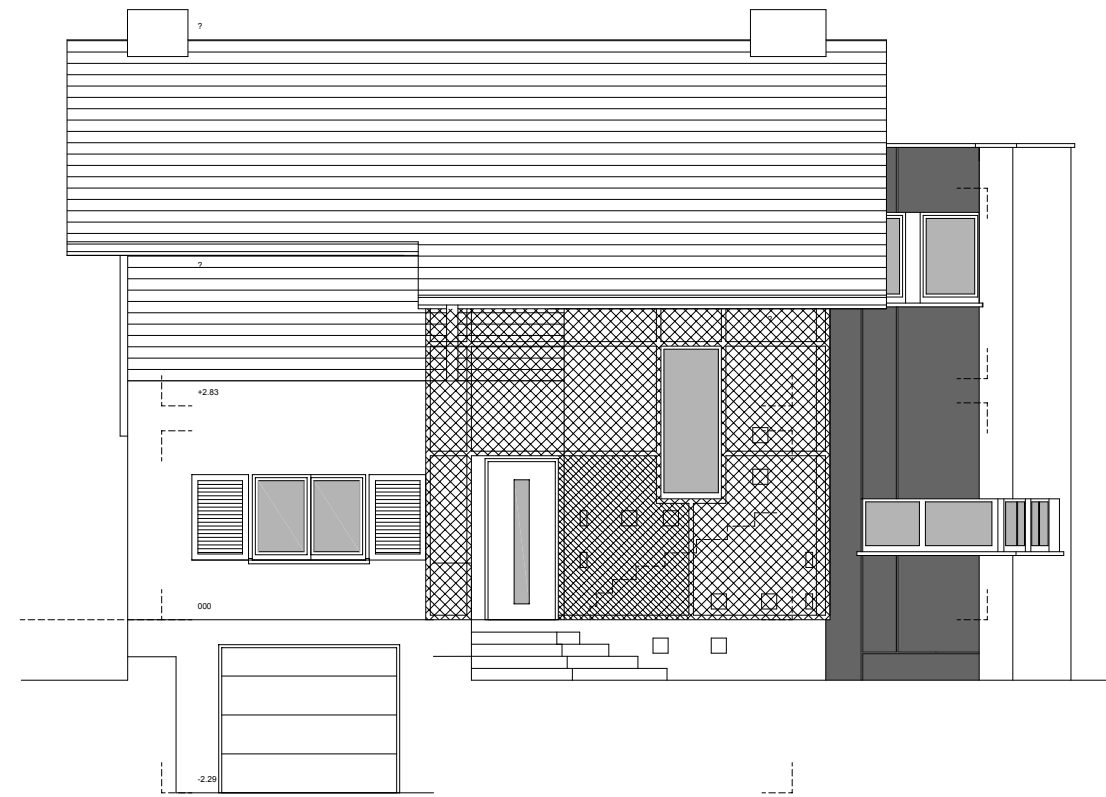

Façade Arrière

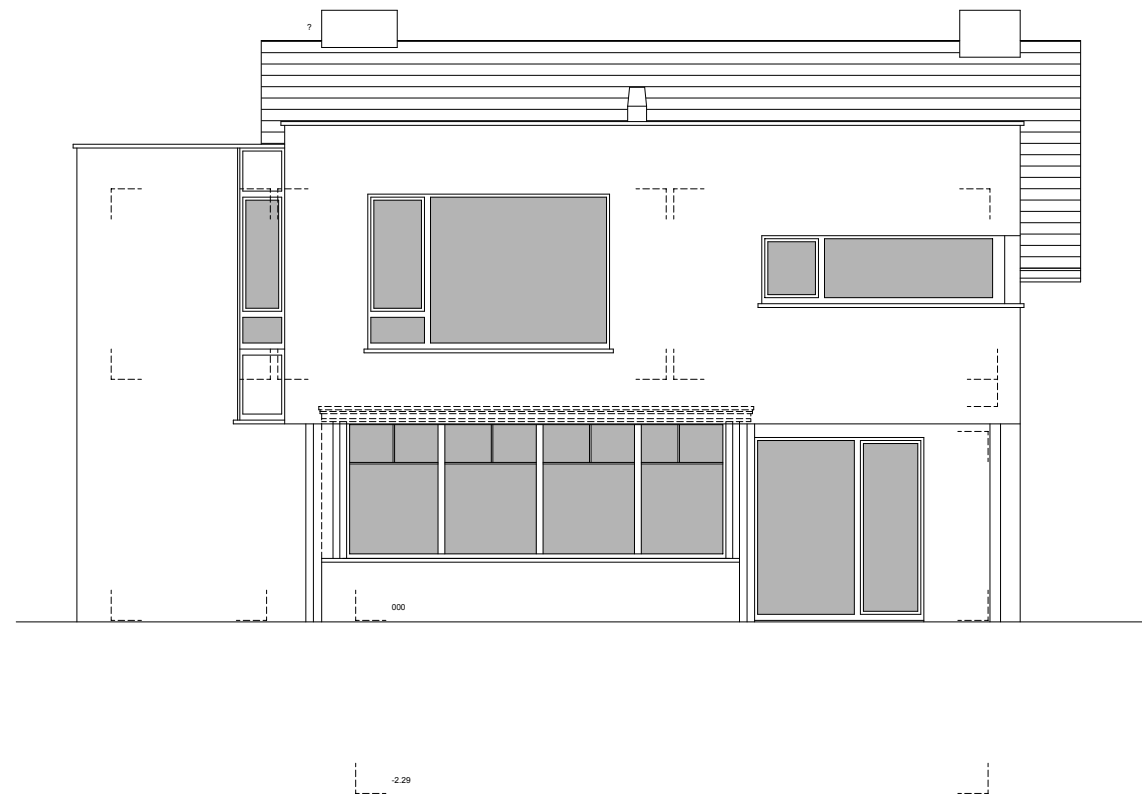

Plans de la situation projetée (projet d'extension) en 2019 fournis à titre indicatif et sous toutes réserves

AVP

SITUATION **PROJETEE**

PLAN 11 / 12

ECH. 1/100

CHANTIER
Cadastré : Section 233/2052

DEMANDEUR

ARCHITECTE

CARPENTIER

LEV 29/03/2019

AVP 29/05/2019

DEV


VEN

PU


RD

EXE

Façade Latérale Gauche

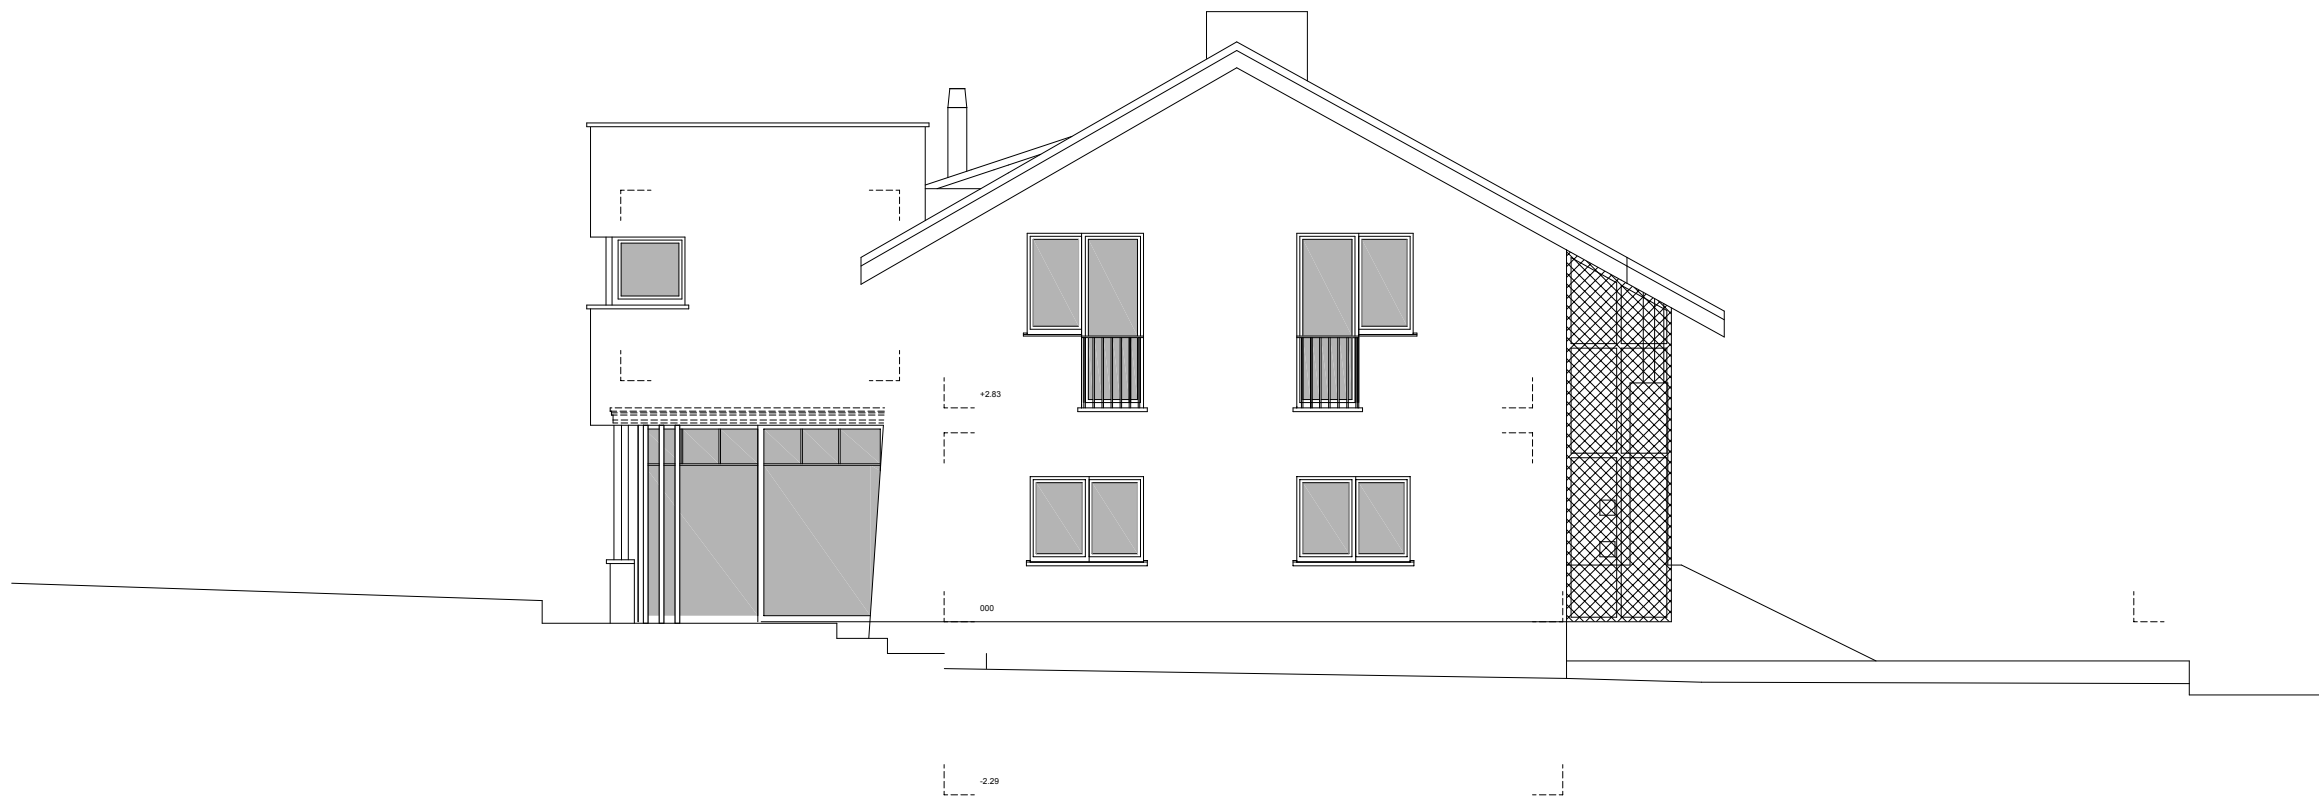

Façade Latérale Droite

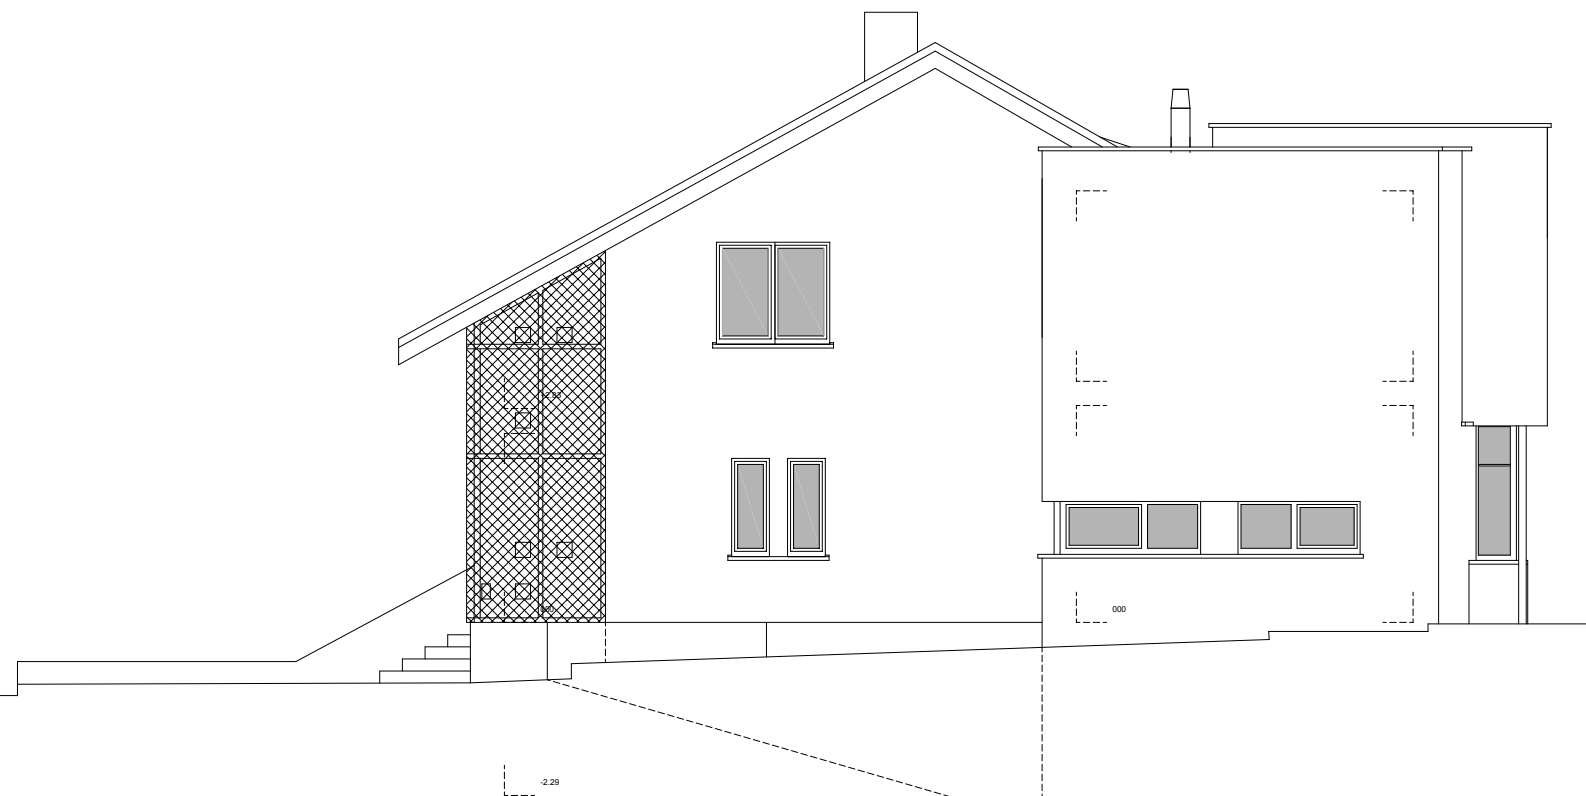

Plans de la situation projetée (projet d'extension) en 2019 fournis à titre indicatif et sous toutes réserves

AVP

SITUATION **PROJETEE**

PLAN 12 /12

ECH. 1/100

CHANTIER
Cadastré : Section 233/2052

DEMANDEUR

ARCHITECTE

CARPENTIER

LEV 29/03/2019

AVP 29/05/2019

DEV

VEN

PU

RD

EXE