


IMPLANTATION

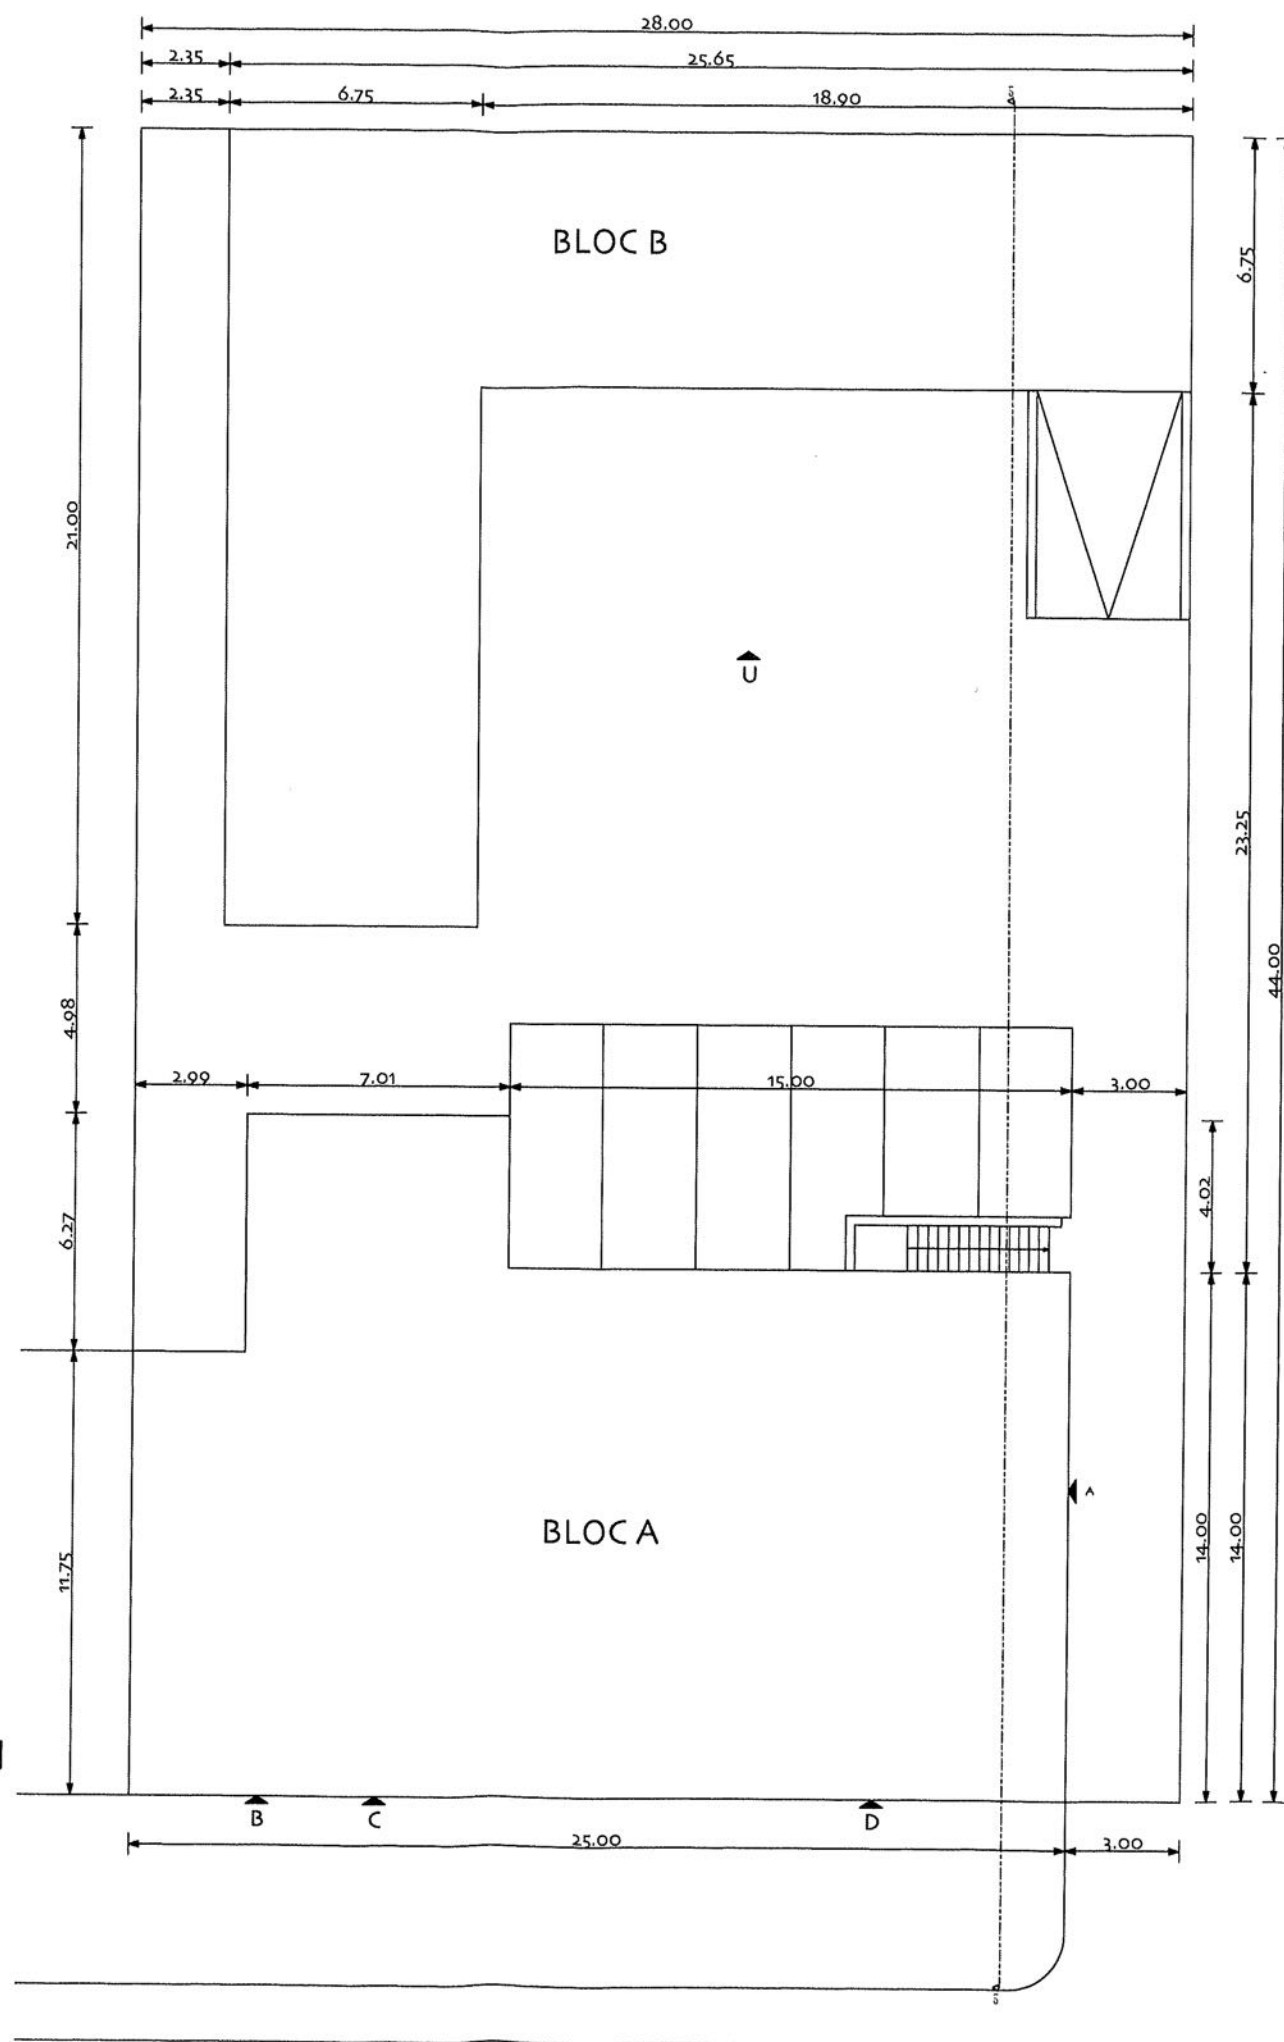

31-33, ALLEE ST. CHRISTOPHE

## ANNEXE

Auteur de projet:

**RESIDENCE ST.CHRISTOPHE**

31-33, Allée St. Christophe, L- 5612 MONDORF-LES-BAINS

Plan de demande en désignation cadastrale

Les cotations reprises aux plans sont données à titre indicatif; elles doivent être vérifiées par l'entrepreneur avant travaux.


PLAN n° 00028 -01

Dessiné par :

implantation

05/01/05

Echelle:  
1/100

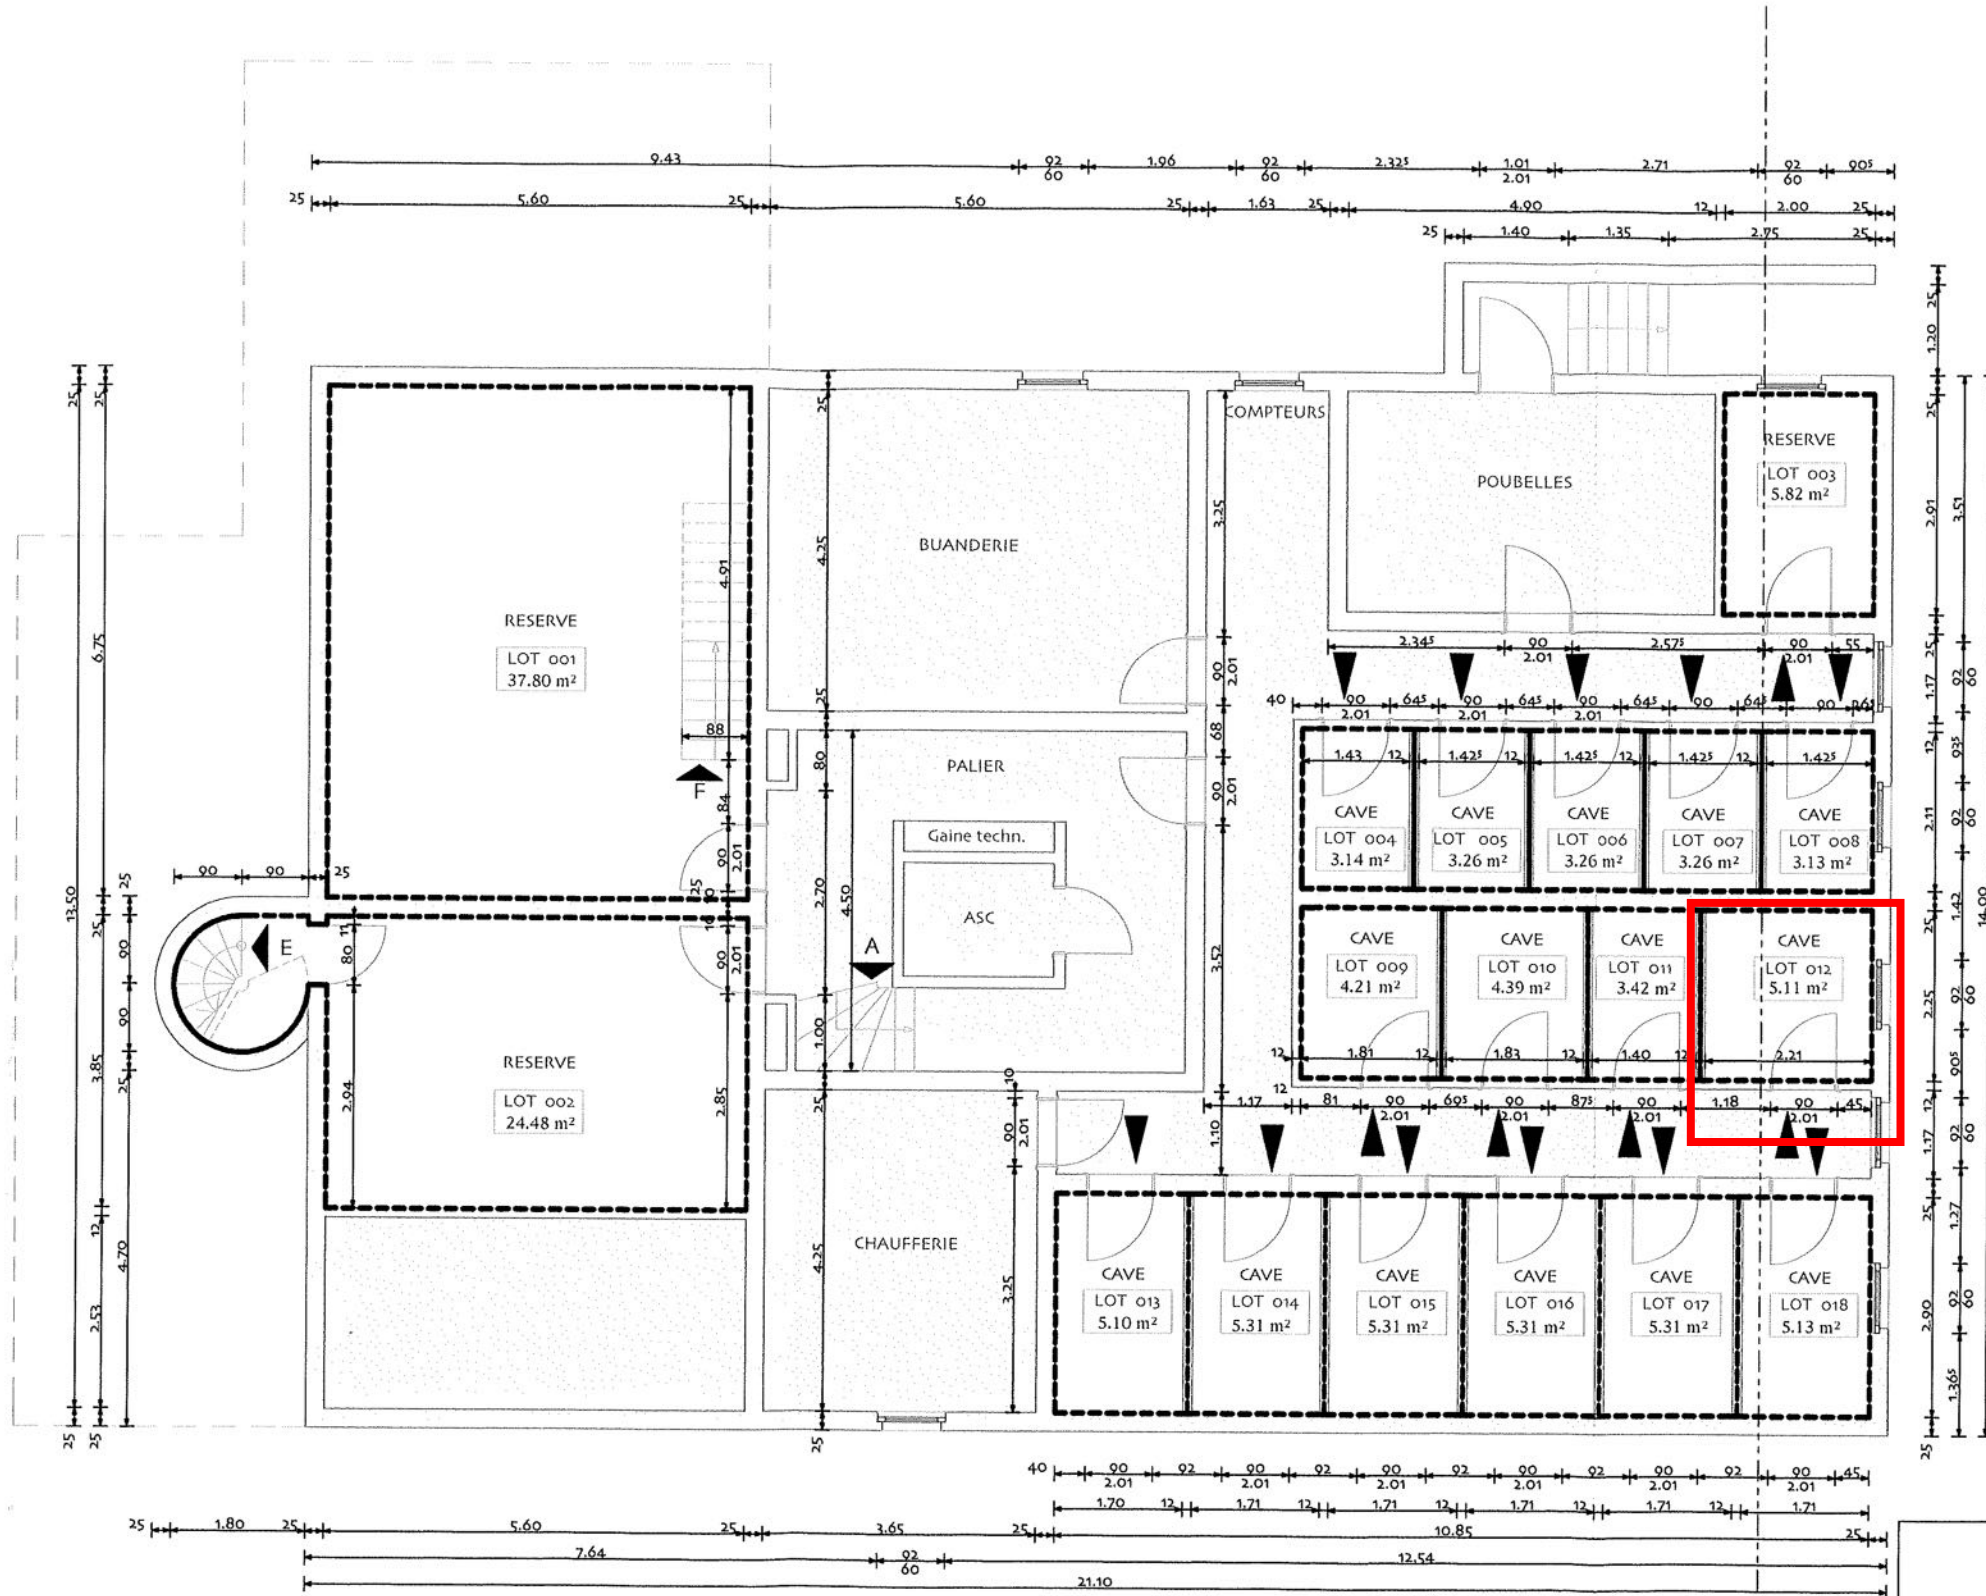

NIVEAU 81  
BLOC A

ANNEXE

Auteur de projet:

**RESIDENCE ST.CHRISTOPHE**  
31-33, Allée St. Christophe, L- 5612 MONDORF-LES-BAINS  
Plan de demande en désignation cadastrale

Les cotations reprises aux plans sont données à titre indicatif; elles doivent être vérifiées par l'entrepreneur avant travaux.

PLAN n° 00028 -02


**NIVEAU 81**

05/01/05

Echelle:  
1/100

Dessiné par :

Sous-sol

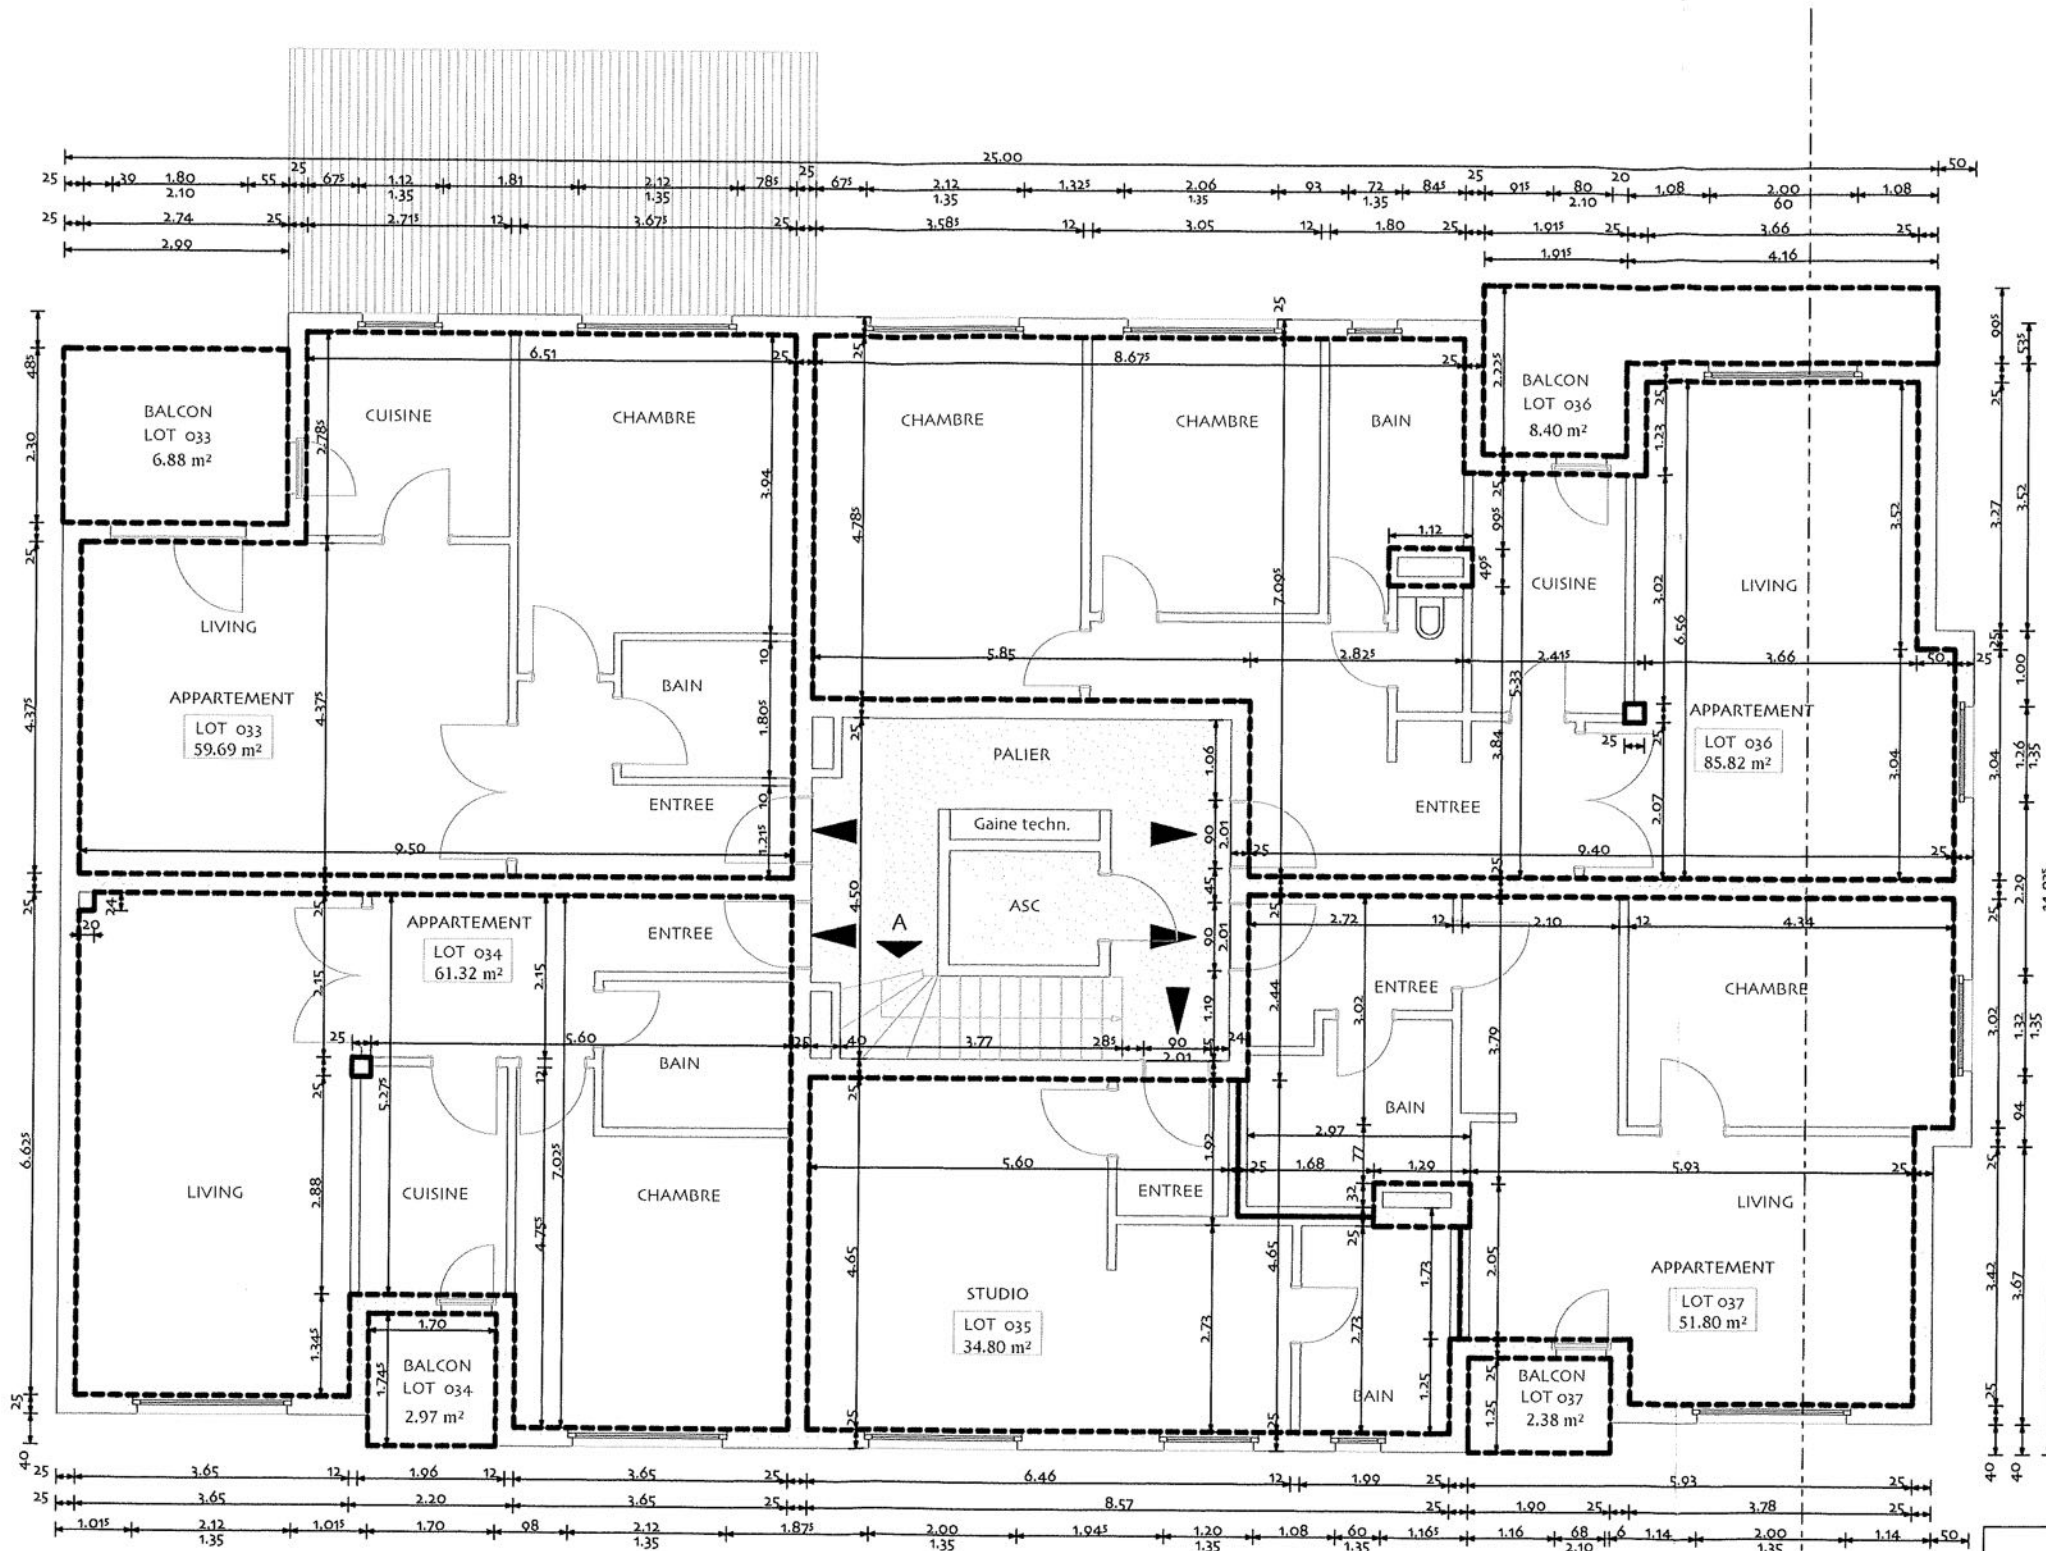


LEGENDE:

- PARTIES PRIVATIVES
- PARTIES COMMUNES
- ACCES LOT
- ACCES BLOC

NIVEAU 01  
BLOC A

ANNEXE

|   |                                  |          |                   |
|---|----------------------------------|----------|-------------------|
| Auteur de projet:   |                                  |          |                   |
| <b>RESIDENCE ST.CHRISTOPHE</b><br>31-33, Allée St. Christophe, L- 5612 MONDORF-LES-BAINS<br>Plan de demande en désignation cadastrale |                                  |          |                   |
| Les cotations reprises aux plans sont données à titre indicatif; elles doivent être vérifiées par l'entrepreneur avant travaux.       |                                  |          |                   |
| PLAN n° 00028 -04   | <b>NIVEAU 01</b><br><br>1. étage | 05/01/05 | Echelle:<br>1/100 |
| Dessiné par :   |                                  |          |                   |

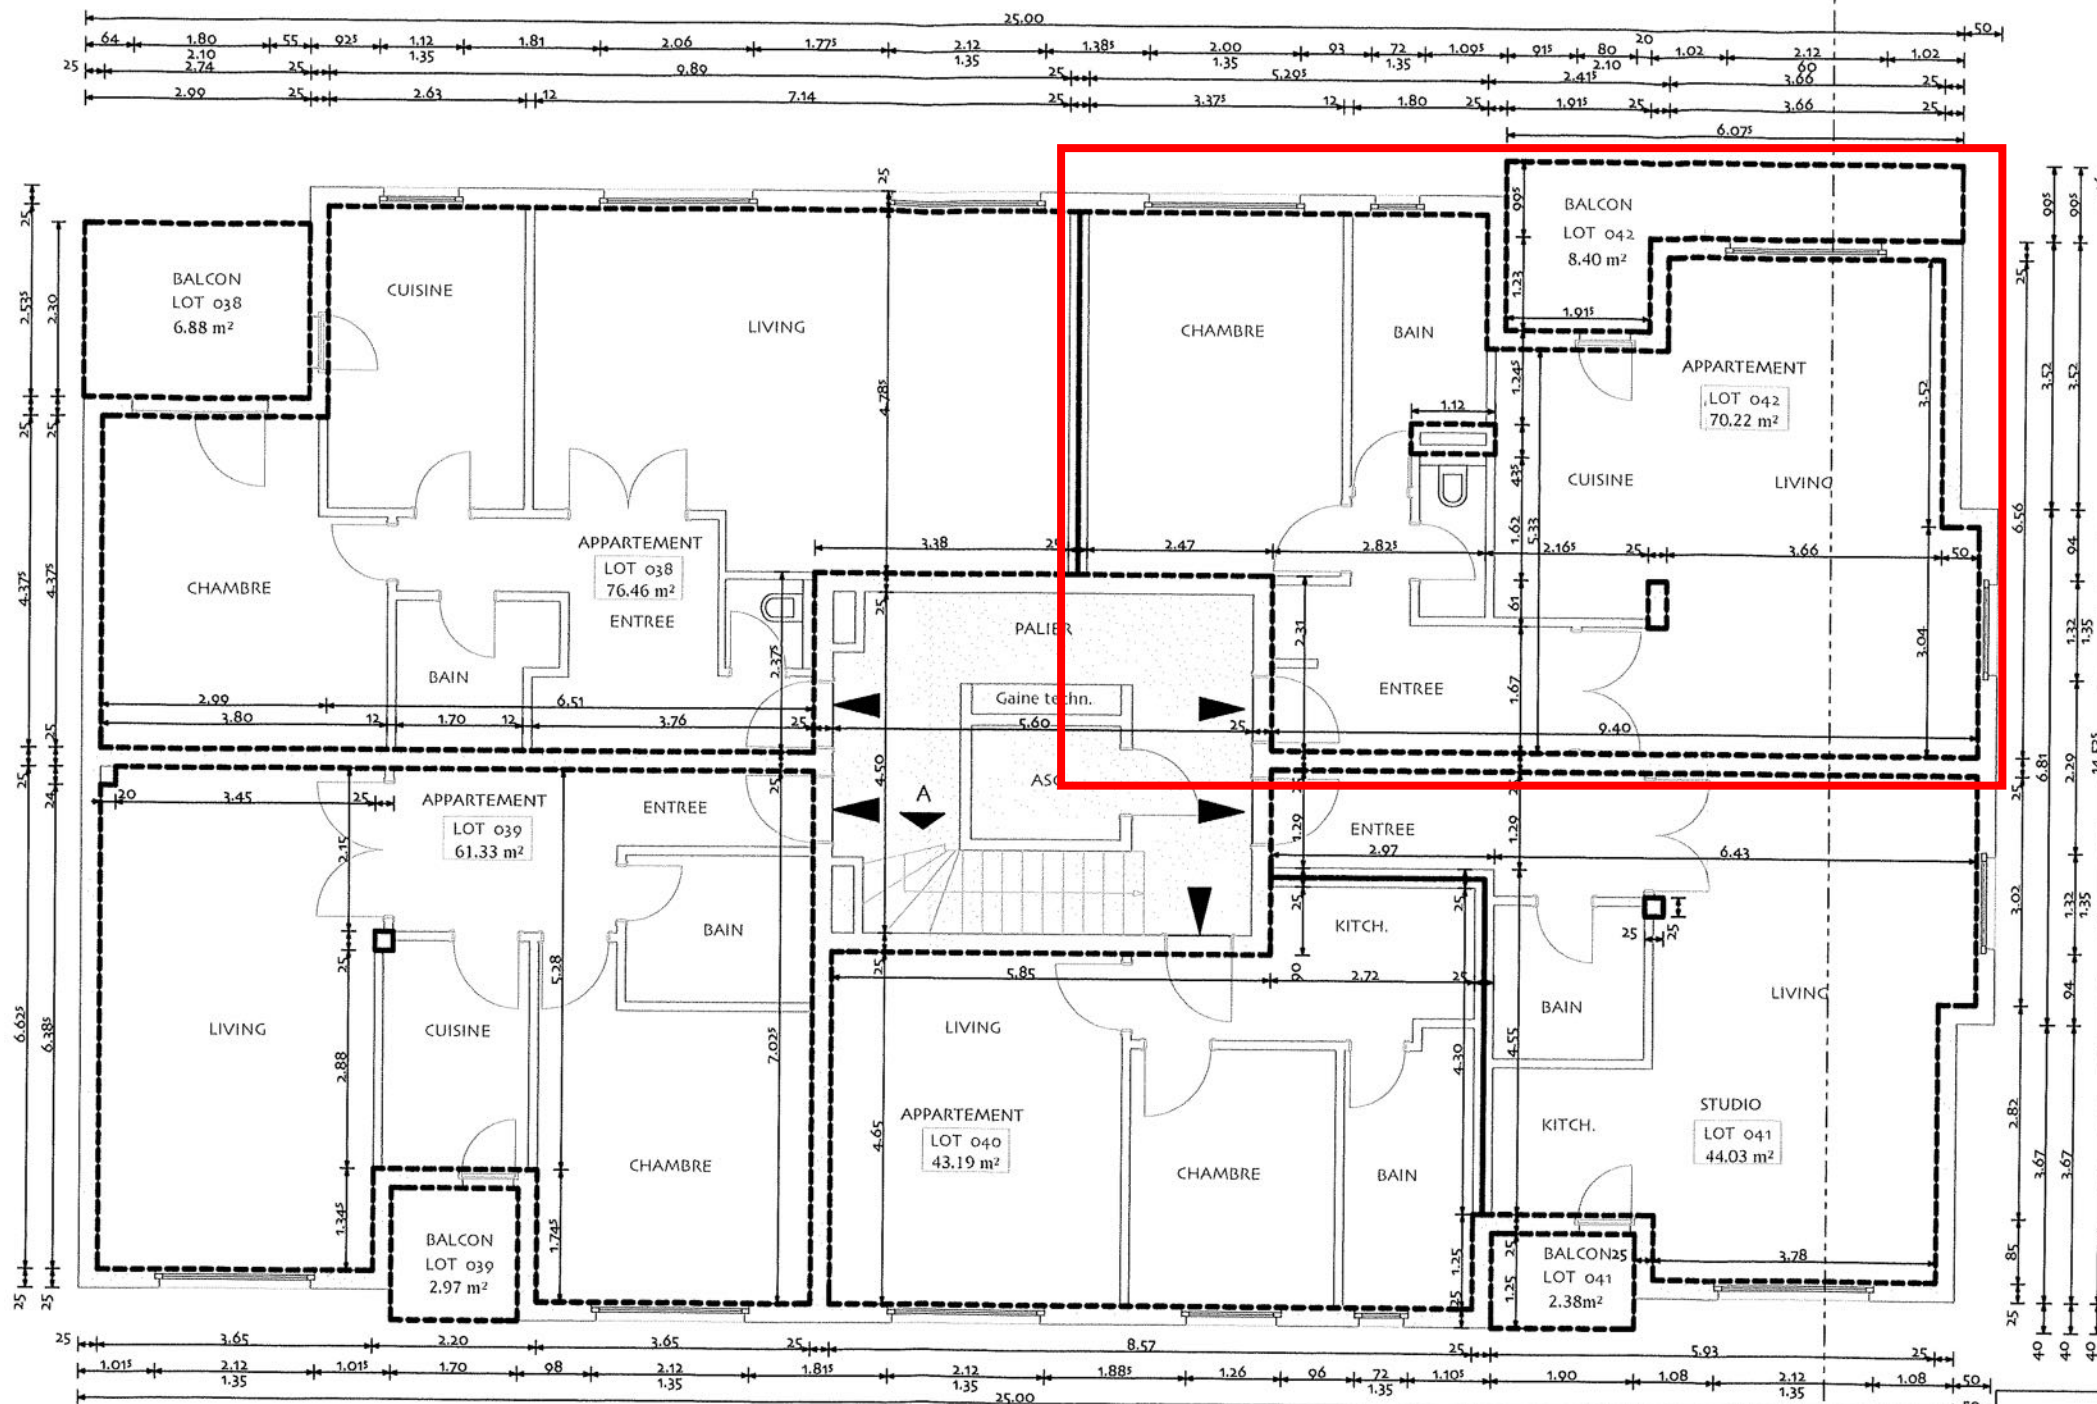


LEGENDE:

- PARTIES PRIVATIVES
- PARTIES COMMUNES
- ACCES LOT
- ACCES BLOC

NIVEAU 02  
BLOC A

ANNEXE

|   |                           |          |                   |
|---|---------------------------|----------|-------------------|
| Auteur de projet:   |                           |          |                   |
| <div>RESIDENCE ST.CHRISTOPHE<br/>31-33, Allée St. Christophe, L- 5612 MONDORF-LES-BAINS<br/>Plan de demande en désignation cadastrale</div> |                           |          |                   |
| Les cotations reprises aux plans sont données à titre indicatif; elles doivent être vérifiées par l'entrepreneur avant travaux.             |                           |          |                   |
| PLAN n° 00028 -05   | NIVEAU 02<br><br>2. étage | 05/01/05 | Echelle:<br>1/100 |
| Dessiné par :   |                           |          |                   |

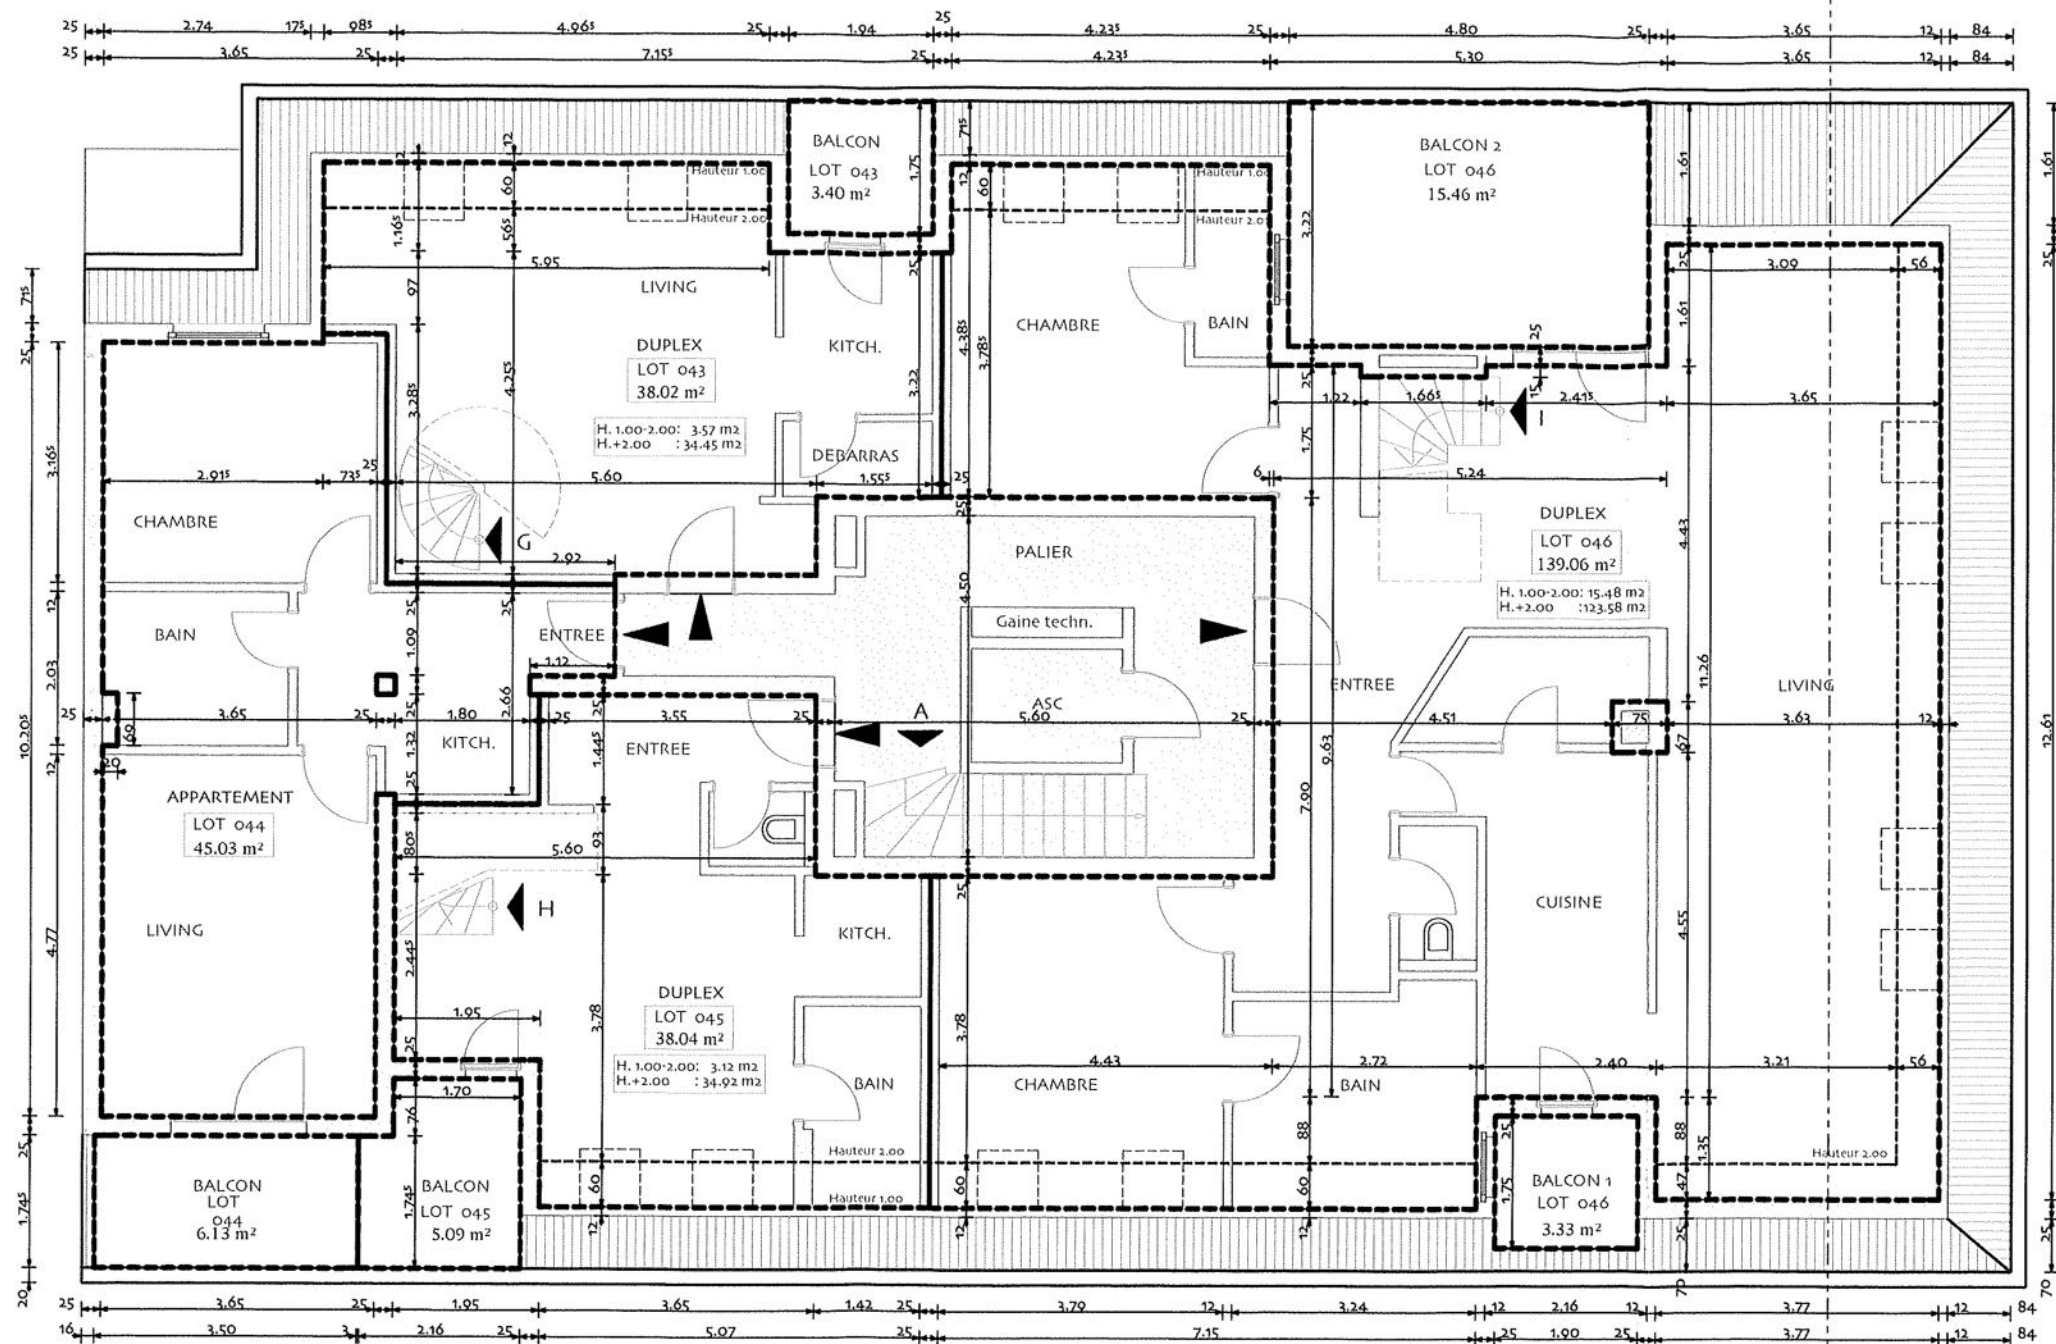

NIVEAU 03  
BLOC A

ANNEXE

Auteur de projet:

**RESIDENCE ST.CHRISTOPHE**

31-33, Allée St. Christophe, L- 5612 MONDORF-LES-BAINS

Plan de demande en désignation cadastrale

Les cotations reprises aux plans sont données à titre indicatif; elles doivent être vérifiées par l'entrepreneur avant travaux.

PLAN n° 00028 -06


**NIVEAU 03**

05/01/05

Echelle:  
1/100

Dessiné par :

3. étage

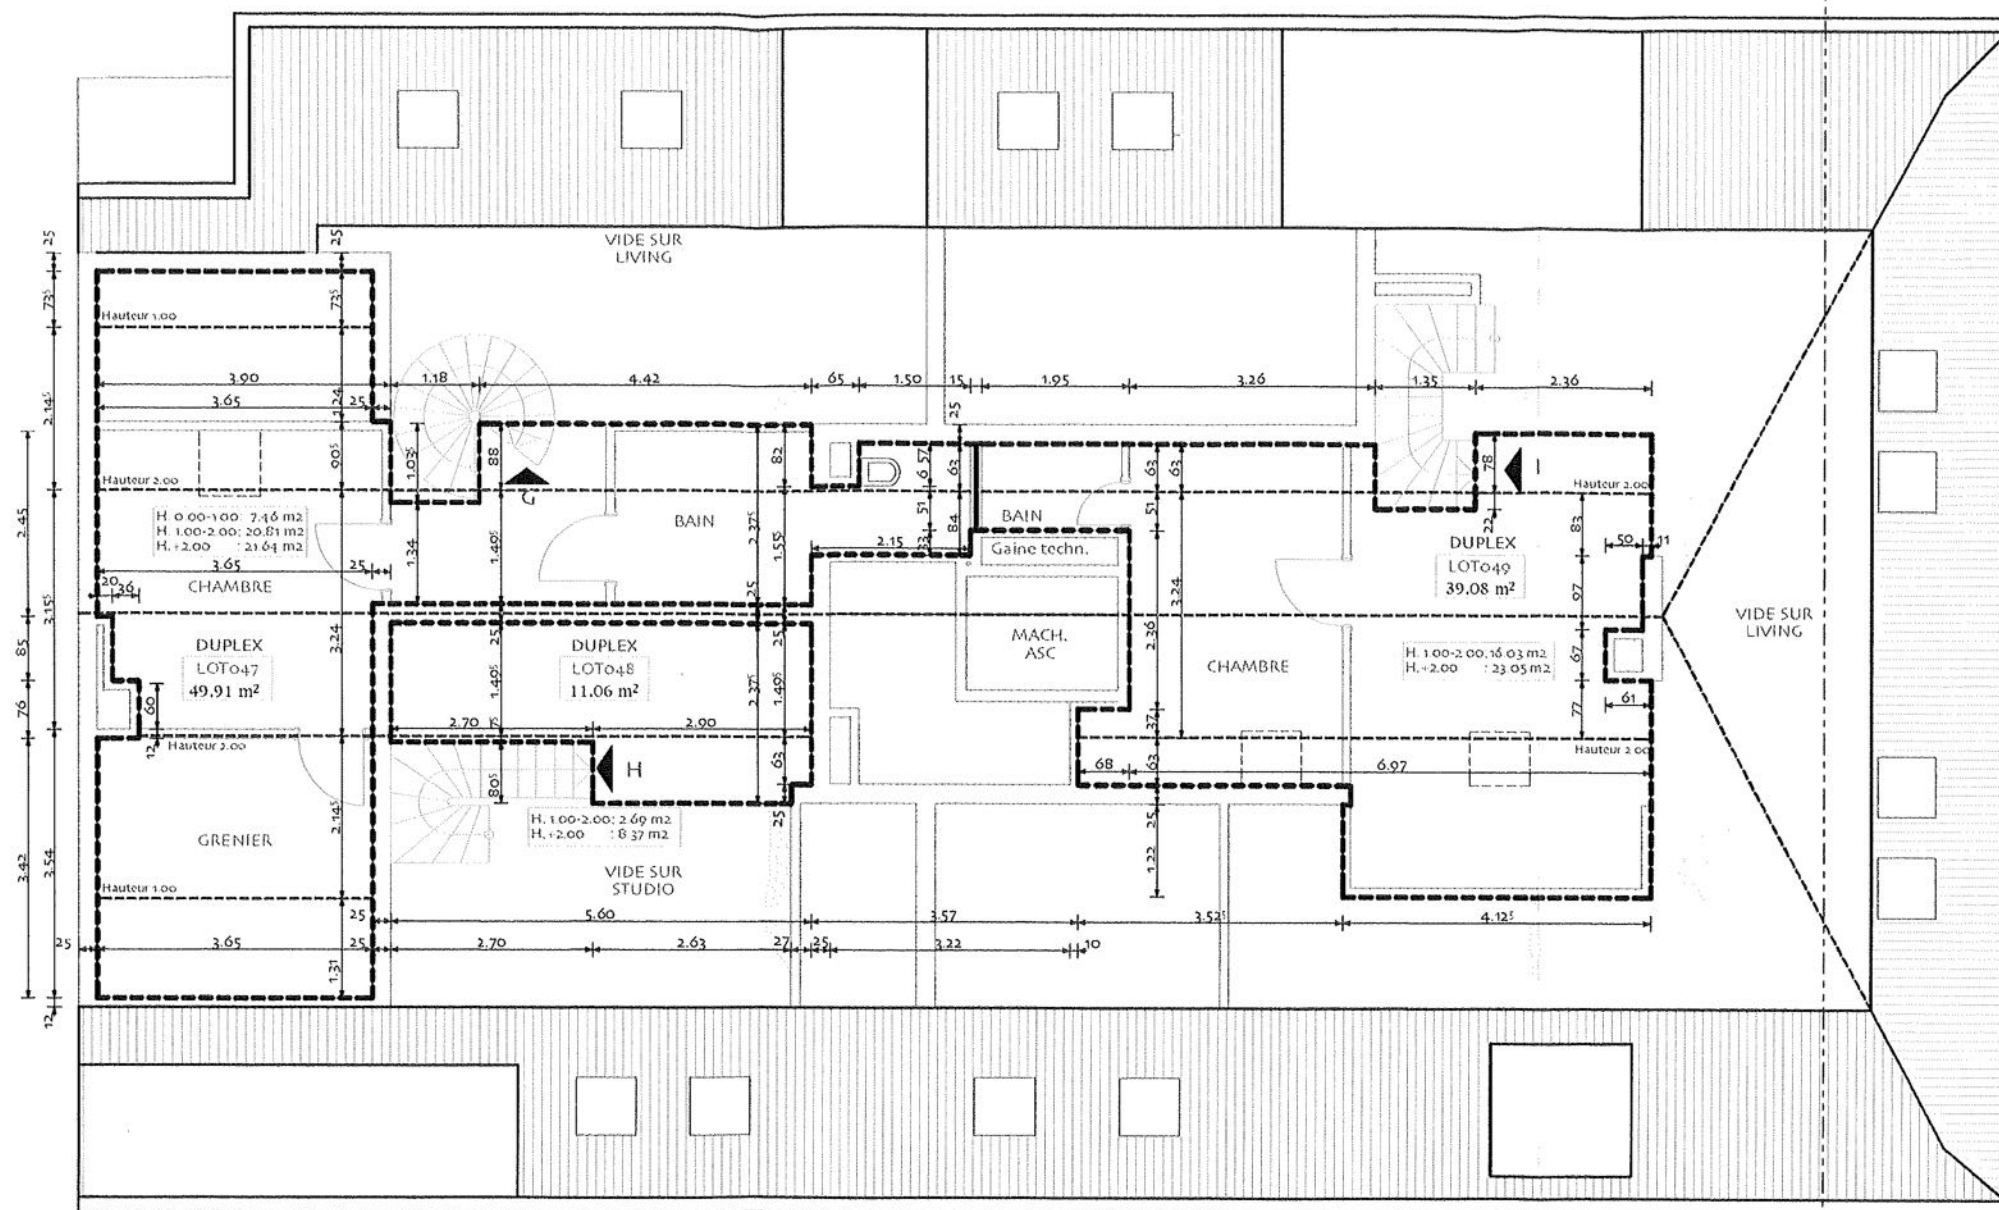

NIVEAU 04

BLOC A

ANNEXE

Auteur de projet:

**RESIDENCE ST.CHRISTOPHE**

31-33, Allée St. Christophe, L- 5612 MONDORF-LES-BAINS

Plan de demande en désignation cadastrale

Les cotations reprises aux plans sont données à titre indicatif; elles doivent être vérifiées par l'entrepreneur avant travaux.

PLAN n° 00028 -07

**NIVEAU 04**

05/01/05

Echelle:  
1/100

Dessiné par :

4. étage

**TABLEAU DESCRIPTIF  
DE DIVISION DE L'IMMEUBLE**

en copropriété au sens de la loi du 16 mars 1975 et défini ci-après  
(voir loi du 19 mars 1988 et règlement grand-ducal du 22 juin 1988)

Feuille1

MESURAGE

COMPTE GLOBAL

En 5 feuilles + annexes

|                         |                                                       |
|-------------------------|-------------------------------------------------------|
| NOM DE L'IMMEUBLE       | Résidence St. Christophe                              |
| ADRESSE (numéro et rue) | 31-33, Allée St. Christophe, L-5654 Mondorf-les-Bains |
| COMMUNE                 | Mondorf-les-Bains                                     |
| SECTION (lettre et nom) | SECTION -B- DE MONDORF-LES-BAINS                      |
| NUMÉROS CADASTRAUX      | 731/4419                                              |
| DOCUMENT PRÉSENTÉ PAR   |                                                       |
| REMARQUES :             |                                                       |

| DESIGNATION<br>CADASTRALE | NOM | GRADE | DATE | SIGNATURE |
|---------------------------|-----|-------|------|-----------|
| arrêtée par               |     |       |      |           |
| visée par                 |     |       |      |           |

| MODIFICATION<br>CADASTRALE | NOM | GRADE | DATE | SIGNATURE |
|----------------------------|-----|-------|------|-----------|
| arrêtée par                |     |       |      |           |
| visée par                  |     |       |      |           |
| arrêtée par                |     |       |      |           |
| visée par                  |     |       |      |           |
| arrêtée par                |     |       |      |           |
| visée par                  |     |       |      |           |
| REMARQUES :                |     |       |      |           |

RÉFÉRENCES  
ADMINISTRATIVES

# ADMINISTRATION DU CADASTRE ET DE LA TOPOGRAPHIE

ANCIEN TABLEAU DES LOTS / MILLIEMES

Commune de MONDORF-LES-BAINS

Section -B- de MONDORF-LES-BAINS

Feuille 2

MESURAGE

COMPTE GLOBAL

| DESCRIPTIONS ANCIENNES DES LOTS PRIVATIFS SELON REGLEMENTS ANTERIEURS |      |                   |           |                  |               |             |              |           | RENVOIS<br>AUX<br>NOUVEAUX<br>LOTS |
|-----------------------------------------------------------------------|------|-------------------|-----------|------------------|---------------|-------------|--------------|-----------|------------------------------------|
| Numéro<br>courant                                                     | Bloc | Désign.<br>du lot | Niveau    | Surface<br>utile | Quot-<br>part | Nature      | Propriétaire | Date acte |                                    |
| 1                                                                     |      |                   | S.S.      |                  | 2.07          | CAVE 1      |              | 07.07.98  | 004                                |
| 2                                                                     |      |                   | S.S.      |                  | 2.07          | CAVE 2      |              | 22.05.89  | 005                                |
| 3                                                                     |      |                   | S.S.      |                  | 2.07          | CAVE 3      |              | 06.10.89  | 006                                |
| 4                                                                     |      |                   | S.S.      |                  | 2.07          | CAVE 4      |              | 19.12.02  | 007                                |
| 5                                                                     |      |                   | S.S.      |                  | 2.07          | CAVE 5      |              | 17.06.83  | 008                                |
| 6                                                                     |      |                   | S.S.      |                  | 2.61          | CAVE 6      |              | 22.06.93  | 009                                |
| 7                                                                     |      |                   | S.S.      |                  | 2.61          | CAVE 7      |              | 17.06.83  | 010                                |
| 8                                                                     |      |                   | S.S.      |                  | 2.03          | CAVE 8      |              | 31.10.85  | 011                                |
| 9                                                                     |      |                   | S.S.      |                  | 3.23          | CAVE 9      |              | 13.02.90  | 012                                |
| 10                                                                    |      |                   | S.S.      |                  | 3.07          | CAVE 10     |              | 17.06.83  | 013                                |
| 11                                                                    |      |                   | S.S.      |                  | 3.07          | CAVE 11     |              | 17.06.83  | 014                                |
| 12                                                                    |      |                   | S.S.      |                  | 3.07          | CAVE12      |              | 10.02.84  | 015                                |
| 13                                                                    |      |                   | S.S.      |                  | 3.07          | CAVE 13     |              | 21.11.97  | 016                                |
| 14                                                                    |      |                   | S.S.      |                  | 3.07          | CAVE 14     |              | 14.09.83  | 017                                |
| 15                                                                    |      |                   | S.S.      |                  | 3.07          | CAVE 15     |              | 17.06.83  | 018                                |
| 16                                                                    |      |                   | S.S.      |                  | 13.88         | RESERVE I   |              | 16.09.83  | 002                                |
| 17                                                                    |      |                   | S.S.      |                  | 24.18         | RESERVE II  |              | 13.04.99  | 001                                |
| 18                                                                    |      |                   | S.S.      |                  | 3.61          | RESERVE III |              | 27.12.90  | 003                                |
| 19                                                                    |      |                   | R.-d.-CH. |                  | 31.05         | MAGASIN I   |              | 16.09.83  | 019                                |
| 20                                                                    |      |                   | R.-d.-CH. |                  | 55.03         | MAGASIN II  |              | 13.04.99  | 020                                |
| 21                                                                    |      |                   | R.-d.-CH. |                  | 43.13         | MAGASIN III |              | 27.12.90  | 021                                |
| 22                                                                    |      |                   | R.-d.-CH. |                  | 37.96         | APP. IV     |              | 17.06.83  | 022                                |
| 23                                                                    |      |                   | R.-d.-CH. |                  | 16.40         | GARAGE 1    |              | 07.02.03  | 020                                |
| 24                                                                    |      |                   | R.-d.-CH. |                  | 12.18         | GARAGE 2    |              | /         | /                                  |
| 25                                                                    |      |                   | R.-d.-CH. |                  | 12.18         | GARAGE 3    |              | 17.06.83  | 023                                |
| 26                                                                    |      |                   | R.-d.-CH. |                  | 12.18         | GARAGE 4    |              | 17.06.83  | 024                                |

# ADMINISTRATION DU CADASTRE ET DE LA TOPOGRAPHIE

ANCIEN TABLEAU DES LOTS / MILLIEMES

Feuille 3

MESURAGE

COMPTE GLOBAL

Commune de MONDORF-LES-BAINS

Section -B- de MONDORF-LES-BAINS

| DESCRIPTIONS ANCIENNES DES LOTS PRIVATIFS SELON REGLEMENTS ANTERIEURS |      |                   |                     |                  |               |                  |              |           | RENVOIS<br>AUX<br>NOUVEAUX<br>LOTS |
|-----------------------------------------------------------------------|------|-------------------|---------------------|------------------|---------------|------------------|--------------|-----------|------------------------------------|
| Numéro<br>courant                                                     | Bloc | Désign.<br>du lot | Niveau              | Surface<br>utile | Quot-<br>part | Nature           | Propriétaire | Date acte |                                    |
| 27                                                                    |      |                   | R.-d.-CH.           |                  | 12.18         | GARAGE 5         |              | 17.06.83  | O25                                |
| 28                                                                    |      |                   | R.-d.-CH.           |                  | 16.40         | GARAGE 6         |              | 17.06.83  | O26                                |
| 29                                                                    |      |                   | R.-d.-CH.           |                  | 12.18         | GARAGE 7         |              | 10.02.84  | O27                                |
| 30                                                                    |      |                   | R.-d.-CH.           |                  | 12.18         | GARAGE 8         |              | 16.09.83  | O28                                |
| 31                                                                    |      |                   | R.-d.-CH.           |                  | 12.18         | GARAGE 9         |              | 22.05.89  | O29                                |
| 32                                                                    |      |                   | R.-d.-CH.           |                  | 12.18         | GARAGE 10        |              | 13.02.90  | O30                                |
| 33                                                                    |      |                   | R.-d.-CH.           |                  | 12.18         | GARAGE 11        |              | 13.02.90  | O31                                |
| 34                                                                    |      |                   | R.-d.-CH.           |                  | 16.40         | GARAGE 12        |              | 27.12.90  | O32                                |
| 35                                                                    |      |                   | 1. ETAGE            |                  | 38.33         | APPARTEMENT 1A   |              | 22.06.93  | O33                                |
| 36                                                                    |      |                   | 1. ETAGE            |                  | 39.97         | APPARTEMENT 1B   |              | 10.02.84  | O34                                |
| 37                                                                    |      |                   | 1. ETAGE            |                  | 54.17         | APPARTEMENT 1C   |              | 17.06.83  | O36                                |
| 38                                                                    |      |                   | 1. ETAGE            |                  | 22.15         | APPARTEMENT D1   |              | 06.10.89  | O35                                |
| 39                                                                    |      |                   | 1. ETAGE            |                  | 32.89         | APPARTEMENT D2   |              | 19.12.02  | O37                                |
| 40                                                                    |      |                   | 2. ETAGE            |                  | 48.66         | APPARTEMENT A    |              | 21.11.97  | O38                                |
| 41                                                                    |      |                   | 2. ETAGE            |                  | 39.97         | APPARTEMENT B    |              | 17.06.83  | O39                                |
| 42                                                                    |      |                   | 2. ETAGE            |                  | 45.02         | APPARTEMENT C    |              | 13.02.90  | O42                                |
| 43                                                                    |      |                   | 2. ETAGE            |                  | 26.73         | APPARTEMENT D1   |              | 22.05.89  | O40                                |
| 44                                                                    |      |                   | 2. ETAGE            |                  | 26.40         | APPARTEMENT D2   |              | 31.10.85  | O41                                |
| 45                                                                    |      |                   | ETAGE EN<br>RETRAIT |                  | 31.23         | APPARTEMENT A1   |              | 14.09.83  | O44                                |
| 46                                                                    |      |                   | ETAGE EN<br>RETRAIT |                  | 25.93         | APPARTEMENT A2-3 |              | 13.02.90  | O43                                |
| 47                                                                    |      |                   | ETAGE EN<br>RETRAIT |                  | 23.67         | APPARTEMENT B    |              | 07.04.98  | O45                                |
| 48                                                                    |      |                   | ETAGE EN<br>RETRAIT |                  | 83.90         | APPARTEMENT C    |              | 17.06.83  | O46                                |
| 49                                                                    |      |                   | TOITURE             |                  | 25.82         | GRENIER A        |              | 13.02.90  | O47                                |
| 50                                                                    |      |                   | TOITURE             |                  | 8.88          | GRENIER B        |              | 07.04.98  | O48                                |
| 51                                                                    |      |                   | TOITURE             |                  | 19.37         | GRENIER C        |              | 17.06.83  | O49                                |
|                                                                       |      |                   |                     |                  | 1000.00       |                  |              |           |                                    |

ADMINISTRATION  
DU CADASTRE ET DE LA TOPOGRAPHIE

TABLEAU DESCRIPTIF DES LOTS PRIVATIFS

Feuille 4

MESURAGE

COMPTE GLOBAL

Commune de MONDORF-LES-BAINS

Section -B- de MONDORF-LES-BAINS


| RENOIS<br>ADMINISTRATIFS |             |                          |                | INDICATIONS COMPLEMENTAIRES<br>RELATIVES AU LOTS |            |             | DESIGNATION CADASTRALE<br>DES LOTS |                    |                        |                       |
|--------------------------|-------------|--------------------------|----------------|--------------------------------------------------|------------|-------------|------------------------------------|--------------------|------------------------|-----------------------|
| Tiré<br>de               | Porté<br>de | Remarques<br>actes, noms | Revenu<br>bâti | Surface<br>utile                                 | Quote-part | Nature      | NUMERO<br>(courant)                | BLOC<br>(U=unique) | ESCALIER<br>(U=unique) | NIVEAU<br>(81=1 s.s.) |
| 16                       |             |                          |                | 37.80                                            | 12.933     | RESERVE     | O01                                | A                  | F                      | 81                    |
| 17                       |             |                          |                | 24.48                                            | 8.375      | RESERVE     | O02                                | A                  | E                      | 81                    |
| 18                       |             |                          |                | 5.82                                             | 1.991      | RESERVE     | O03                                | A                  | A                      | 81                    |
| 1                        |             |                          |                | 3.14                                             | 1.074      | CAVE        | O04                                | A                  | A                      | 81                    |
| 2                        |             |                          |                | 3.26                                             | 1.115      | CAVE        | O05                                | A                  | A                      | 81                    |
| 3                        |             |                          |                | 3.26                                             | 1.115      | CAVE        | O06                                | A                  | A                      | 81                    |
| 4                        |             |                          |                | 3.26                                             | 1.115      | CAVE        | O07                                | A                  | A                      | 81                    |
| 5                        |             |                          |                | 3.13                                             | 1.071      | CAVE        | O08                                | A                  | A                      | 81                    |
| 6                        |             |                          |                | 4.21                                             | 1.440      | CAVE        | O09                                | A                  | A                      | 81                    |
| 7                        |             |                          |                | 4.39                                             | 1.502      | CAVE        | O10                                | A                  | A                      | 81                    |
| 8                        |             |                          |                | 3.42                                             | 1.170      | CAVE        | O11                                | A                  | A                      | 81                    |
| 9                        |             |                          |                | 5.11                                             | 1.748      | CAVE        | O12                                | A                  | A                      | 81                    |
| 10                       |             |                          |                | 5.10                                             | 1.745      | CAVE        | O13                                | A                  | A                      | 81                    |
| 11                       |             |                          |                | 5.31                                             | 1.817      | CAVE        | O14                                | A                  | A                      | 81                    |
| 12                       |             |                          |                | 5.31                                             | 1.817      | CAVE        | O15                                | A                  | A                      | 81                    |
| 13                       |             |                          |                | 5.31                                             | 1.817      | CAVE        | O16                                | A                  | A                      | 81                    |
| 14                       |             |                          |                | 5.31                                             | 1.817      | CAVE        | O17                                | A                  | A                      | 81                    |
| 15                       |             |                          |                | 5.13                                             | 1.755      | CAVE        | O18                                | A                  | A                      | 81                    |
| 19                       |             |                          |                | 45.25                                            | 30.963     | MAGASIN     | O19                                | A                  | B                      | 00                    |
| 20                       |             |                          |                | 113.36                                           | 77.569     | MAGASIN     | O20                                | A                  | C                      | 00                    |
| 21                       |             |                          |                | 67.86                                            | 46.434     | MAGASIN     | O21                                | A                  | D                      | 00                    |
| 22                       |             |                          |                | 62.20                                            | 42.561     | APPARTEMENT | O22                                | A                  | A                      | 00                    |
| 25                       |             |                          |                | 18.75                                            | 6.415      | GARAGE      | O23                                | B                  | U                      | 00                    |
| 26                       |             |                          |                | 19.14                                            | 6.549      | GARAGE      | O24                                | B                  | U                      | 00                    |
| 27                       |             |                          |                | 19.14                                            | 6.549      | GARAGE      | O25                                | B                  | U                      | 00                    |
| 28                       |             |                          |                | 60.67                                            | 20.757     | GARAGE      | O26                                | B                  | U                      | 00                    |

Feuille5  
MESURAGE

Commune de MONDORF-LES-BAINS

Section -B- de MONDORF-LES-BAINS

|               |  |
|---------------|--|
| Feuille5      |  |
| MESURAGE      |  |
|               |  |
| COMPTÉ GLOBAL |  |
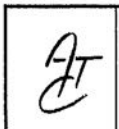
|                                                                                   |                                                                                          |                                                                  |
|-----------------------------------------------------------------------------------|------------------------------------------------------------------------------------------|------------------------------------------------------------------|
|  | Grand-Duché de Luxembourg<br><b>ADMINISTRATION DU CADASTRE<br/> ET DE LA TOPOGRAPHIE</b> | <b>TABLEAU DESCRIPTIF DES LOTS<br/> PRIVATIFS (par personne)</b> |
| Dernière mise à jour de la<br>documentation cadastrale : 2002                     |                                                                                          | Date d'émission : 7 avril 2004<br><br>Responsable :              |

Commune : **MONDORF-LES-BAINS**      Lieudit : **AV.FRANCOIS CLEMENT**  
Section : **B de MONDORF-LES-BAINS**      Revenu bâti : **1925**  
No cadastral : **731 / 5018**      Mesurage(s) : **903, 969**  
Contenance : **13a80ca**

Nom de la résidence : **RESIDENCE ST.CHRISTOPHE MONDORF**

Commentaire : **AA ALLEE ST.CHRISTOPHE RESIDENCE ST.CHRISTOPHE MONDORF**

| Propriétaire | Quote-part | Usufuitier | Quote-part |
|--------------|------------|------------|------------|
|              |            |            |            |

| Revenu bâti | Surface utile | Quote-part | Description | Numéro |
|-------------|---------------|------------|-------------|--------|
| 0           | 0.00          | 55.220000  |             | 1      |

| Propriétaire | Quote-part | Usufuitier | Quote-part |
|--------------|------------|------------|------------|
|              |            |            |            |

| Revenu bâti | Surface utile | Quote-part | Description | Numéro |
|-------------|---------------|------------|-------------|--------|
| 0           | 0.00          | 28.555000  |             | 2      |

| Propriétaire | Quote-part | Usufuitier | Quote-part |
|--------------|------------|------------|------------|
|              |            |            |            |

| Revenu bâti | Surface utile | Quote-part | Description        | Numéro |
|-------------|---------------|------------|--------------------|--------|
| 0           | 0.00          | 34.960000  | ET.1 APP D2 CAVE 4 | 3      |

| Propriétaire | Quote-part | Usufuitier | Quote-part |
|--------------|------------|------------|------------|
|              |            |            |            |

| Revenu bâti | Surface utile | Quote-part | Description | Numéro |
|-------------|---------------|------------|-------------|--------|
| 0           | 0.00          | 122.740000 |             | 4      |

| Propriétaire | Quote-part | Usufuitier | Quote-part |
|--------------|------------|------------|------------|
|              |            |            |            |

| Revenu bâti | Surface utile | Quote-part | Description | Numéro |
|-------------|---------------|------------|-------------|--------|
| 0           | 0.00          | 52.210000  |             | 5      |

| Propriétaire | Quote-part | Usufuitier | Quote-part |
|--------------|------------|------------|------------|
|              |            |            |            |

| Revenu bâti | Surface utile | Quote-part | Description | Numéro |
|-------------|---------------|------------|-------------|--------|
| 0           | 0.00          | 28.555000  |             | 6      |

|                                                                                   |                                                                                         |                                                                           |
|-----------------------------------------------------------------------------------|-----------------------------------------------------------------------------------------|---------------------------------------------------------------------------|
|  | Grand-Duché de Luxembourg<br><b>ADMINISTRATION DU CADASTRE<br/>ET DE LA TOPOGRAPHIE</b> | <b>TABLEAU DESCRIPTIF DES LOTS<br/>PRIVATIFS (par personne)</b>           |
| Dernière mise à jour de la<br>documentation cadastrale : 2002                     |                                                                                         | Date d'émission : 7 avril 2004<br><br>Responsable : Laurence FRIEZAS-PRIM |

| Propriétaire | Quote-part | Usufruitier | Quote-part |
|--------------|------------|-------------|------------|
|              |            |             | 1/1        |

| Revenu bâti | Surface utile | Quote-part | Description            | Numéro |
|-------------|---------------|------------|------------------------|--------|
| 0           | 0.00          | 51.730000  | : ET. 2 APP. A CAVE 13 | 7      |

| Propriétaire | Quote-part | Usufruitier | Quote-part |
|--------------|------------|-------------|------------|
|              |            |             |            |

| Revenu bâti | Surface utile | Quote-part | Description | Numéro |
|-------------|---------------|------------|-------------|--------|
| 0           | 0.00          | 54.760000  |             | 8      |

| Propriétaire | Quote-part | Usufruitier | Quote-part |
|--------------|------------|-------------|------------|
|              |            |             |            |

| Revenu bâti | Surface utile | Quote-part | Description | Numéro |
|-------------|---------------|------------|-------------|--------|
| 0           | 0.00          | 12.180000  |             | 9      |

| Propriétaire | Quote-part | Usufruitier | Quote-part |
|--------------|------------|-------------|------------|
|              |            |             |            |

| Revenu bâti | Surface utile | Quote-part | Description | Numéro |
|-------------|---------------|------------|-------------|--------|
| 0           | 0.00          | 72.490000  |             | 10     |

| Propriétaire | Quote-part | Usufruitier | Quote-part |
|--------------|------------|-------------|------------|
|              |            |             |            |

| Revenu bâti | Surface utile | Quote-part | Description | Numéro |
|-------------|---------------|------------|-------------|--------|
| 0           | 0.00          | 24.220000  |             | 11     |

| Propriétaire | Quote-part | Usufruitier | Quote-part |
|--------------|------------|-------------|------------|
|              |            |             |            |

| Revenu bâti | Surface utile | Quote-part | Description                                | Numéro |
|-------------|---------------|------------|--------------------------------------------|--------|
| 0           | 0.00          | 95.610000  | .REZ-DE-CH. MAGASIN II RESERVE II GARAGE I | 12     |

| Propriétaire | Quote-part | Usufruitier | Quote-part |
|--------------|------------|-------------|------------|
|              |            |             |            |

| Revenu bâti | Surface utile | Quote-part | Description                                  | Numéro |
|-------------|---------------|------------|----------------------------------------------|--------|
| 0           | 0.00          | 34.620000  | :ET EN RETRAIT APP.B CAVE 1 :GRENIER B CL.65 | 13     |

|                                                                                   |                                                                                 |                                                                       |
|-----------------------------------------------------------------------------------|---------------------------------------------------------------------------------|-----------------------------------------------------------------------|
|  | Grand-Duché de Luxembourg<br>ADMINISTRATION DU CADASTRE<br>ET DE LA TOPOGRAPHIE | <b>TABLEAU DESCRIPTIF DES LOTS<br/>PRIVATIFS (par personne)</b>       |
| Dernière mise à jour de la<br>documentation cadastrale : 2002                     |                                                                                 | Date d'émission : 7 avril 2004<br>Responsable : Laurence FRIEZAS-PRIM |

| Propriétaire | Quote-part | Usufruitier | Quote-part |
|--------------|------------|-------------|------------|
|              |            |             |            |

| Revenu bâti | Surface utile | Quote-part | Description                       | Numéro |
|-------------|---------------|------------|-----------------------------------|--------|
| 0           | 0.00          | 34.300000  | :ET.EN RETR. ST.A1 CAVE 14 :CL.60 | 14     |

| Propriétaire | Quote-part | Usufruitier | Quote-part |
|--------------|------------|-------------|------------|
|              |            |             |            |

| Revenu bâti | Surface utile | Quote-part | Description        | Numéro |
|-------------|---------------|------------|--------------------|--------|
| 0           | 0.00          | 40.940000  | :ET.1 APP.A CAVE 6 | 15     |

| Propriétaire | Quote-part | Usufruitier | Quote-part |
|--------------|------------|-------------|------------|
|              |            |             |            |

| Revenu bâti | Surface utile | Quote-part | Description               | Numéro |
|-------------|---------------|------------|---------------------------|--------|
| 0           | 0.00          | 28.430000  | :ET.2 APP.D2 CAVE 8 CL.50 | 16     |

| Propriétaire | Quote-part | Usufruitier | Quote-part |
|--------------|------------|-------------|------------|
|              |            |             |            |

| Revenu bâti | Surface utile | Quote-part | Description               | Numéro |
|-------------|---------------|------------|---------------------------|--------|
| 0           | 0.00          | 60.430000  | :ET.2 APP.C CAVE 9 GAR.10 | 17     |

| Propriétaire | Quote-part | Usufruitier | Quote-part |
|--------------|------------|-------------|------------|
|              |            |             |            |

| Revenu bâti | Surface utile | Quote-part | Description               | Numéro |
|-------------|---------------|------------|---------------------------|--------|
| 0           | 0.00          | 40.980000  | :ET.2 APP.D1 CAVE 2 GAR.9 | 18     |

| Propriétaire | Quote-part | Usufruitier | Quote-part |
|--------------|------------|-------------|------------|
|              |            |             |            |

| Revenu bâti | Surface utile | Quote-part | Description                                  | Numéro |
|-------------|---------------|------------|----------------------------------------------|--------|
| 0           | 0.00          | 63.140000  | :MAG.III REZ-DE-CHAUSSEE :RESERVE III GAR.12 | 19     |

| Propriétaire | Quote-part | Usufruitier | Quote-part |
|--------------|------------|-------------|------------|
|              |            |             |            |

| Revenu bâti | Surface utile | Quote-part | Description                 | Numéro |
|-------------|---------------|------------|-----------------------------|--------|
| 0           | 0.00          | 63.930000  | :STU.A2 GRE.A GAR.11 CL.125 | 20     |

|   | Nature          | Occupation(s)         | R non-bâti | R bâti | Contenance |
|---|-----------------|-----------------------|------------|--------|------------|
| 1 | place (occupée) | bâtiment à habitation | 12.42      | 1925   | 13a80ca    |

## EXTRAIT DU PLAN CADASTRAL

Echelle approximative: 1/2500

**Correspondances**

a = 1559/3751  
 al = 1570/4566  
 b = 1550/2368  
 c = 1550/2435  
 d = 1550/2596  
 e = 1570/4514