


Z. Fluchtweg für Wohnung 8

Gründach (ohne Nutzung)
Begehbarkeit nur für Unterhalt
und 2. Fluchtweg

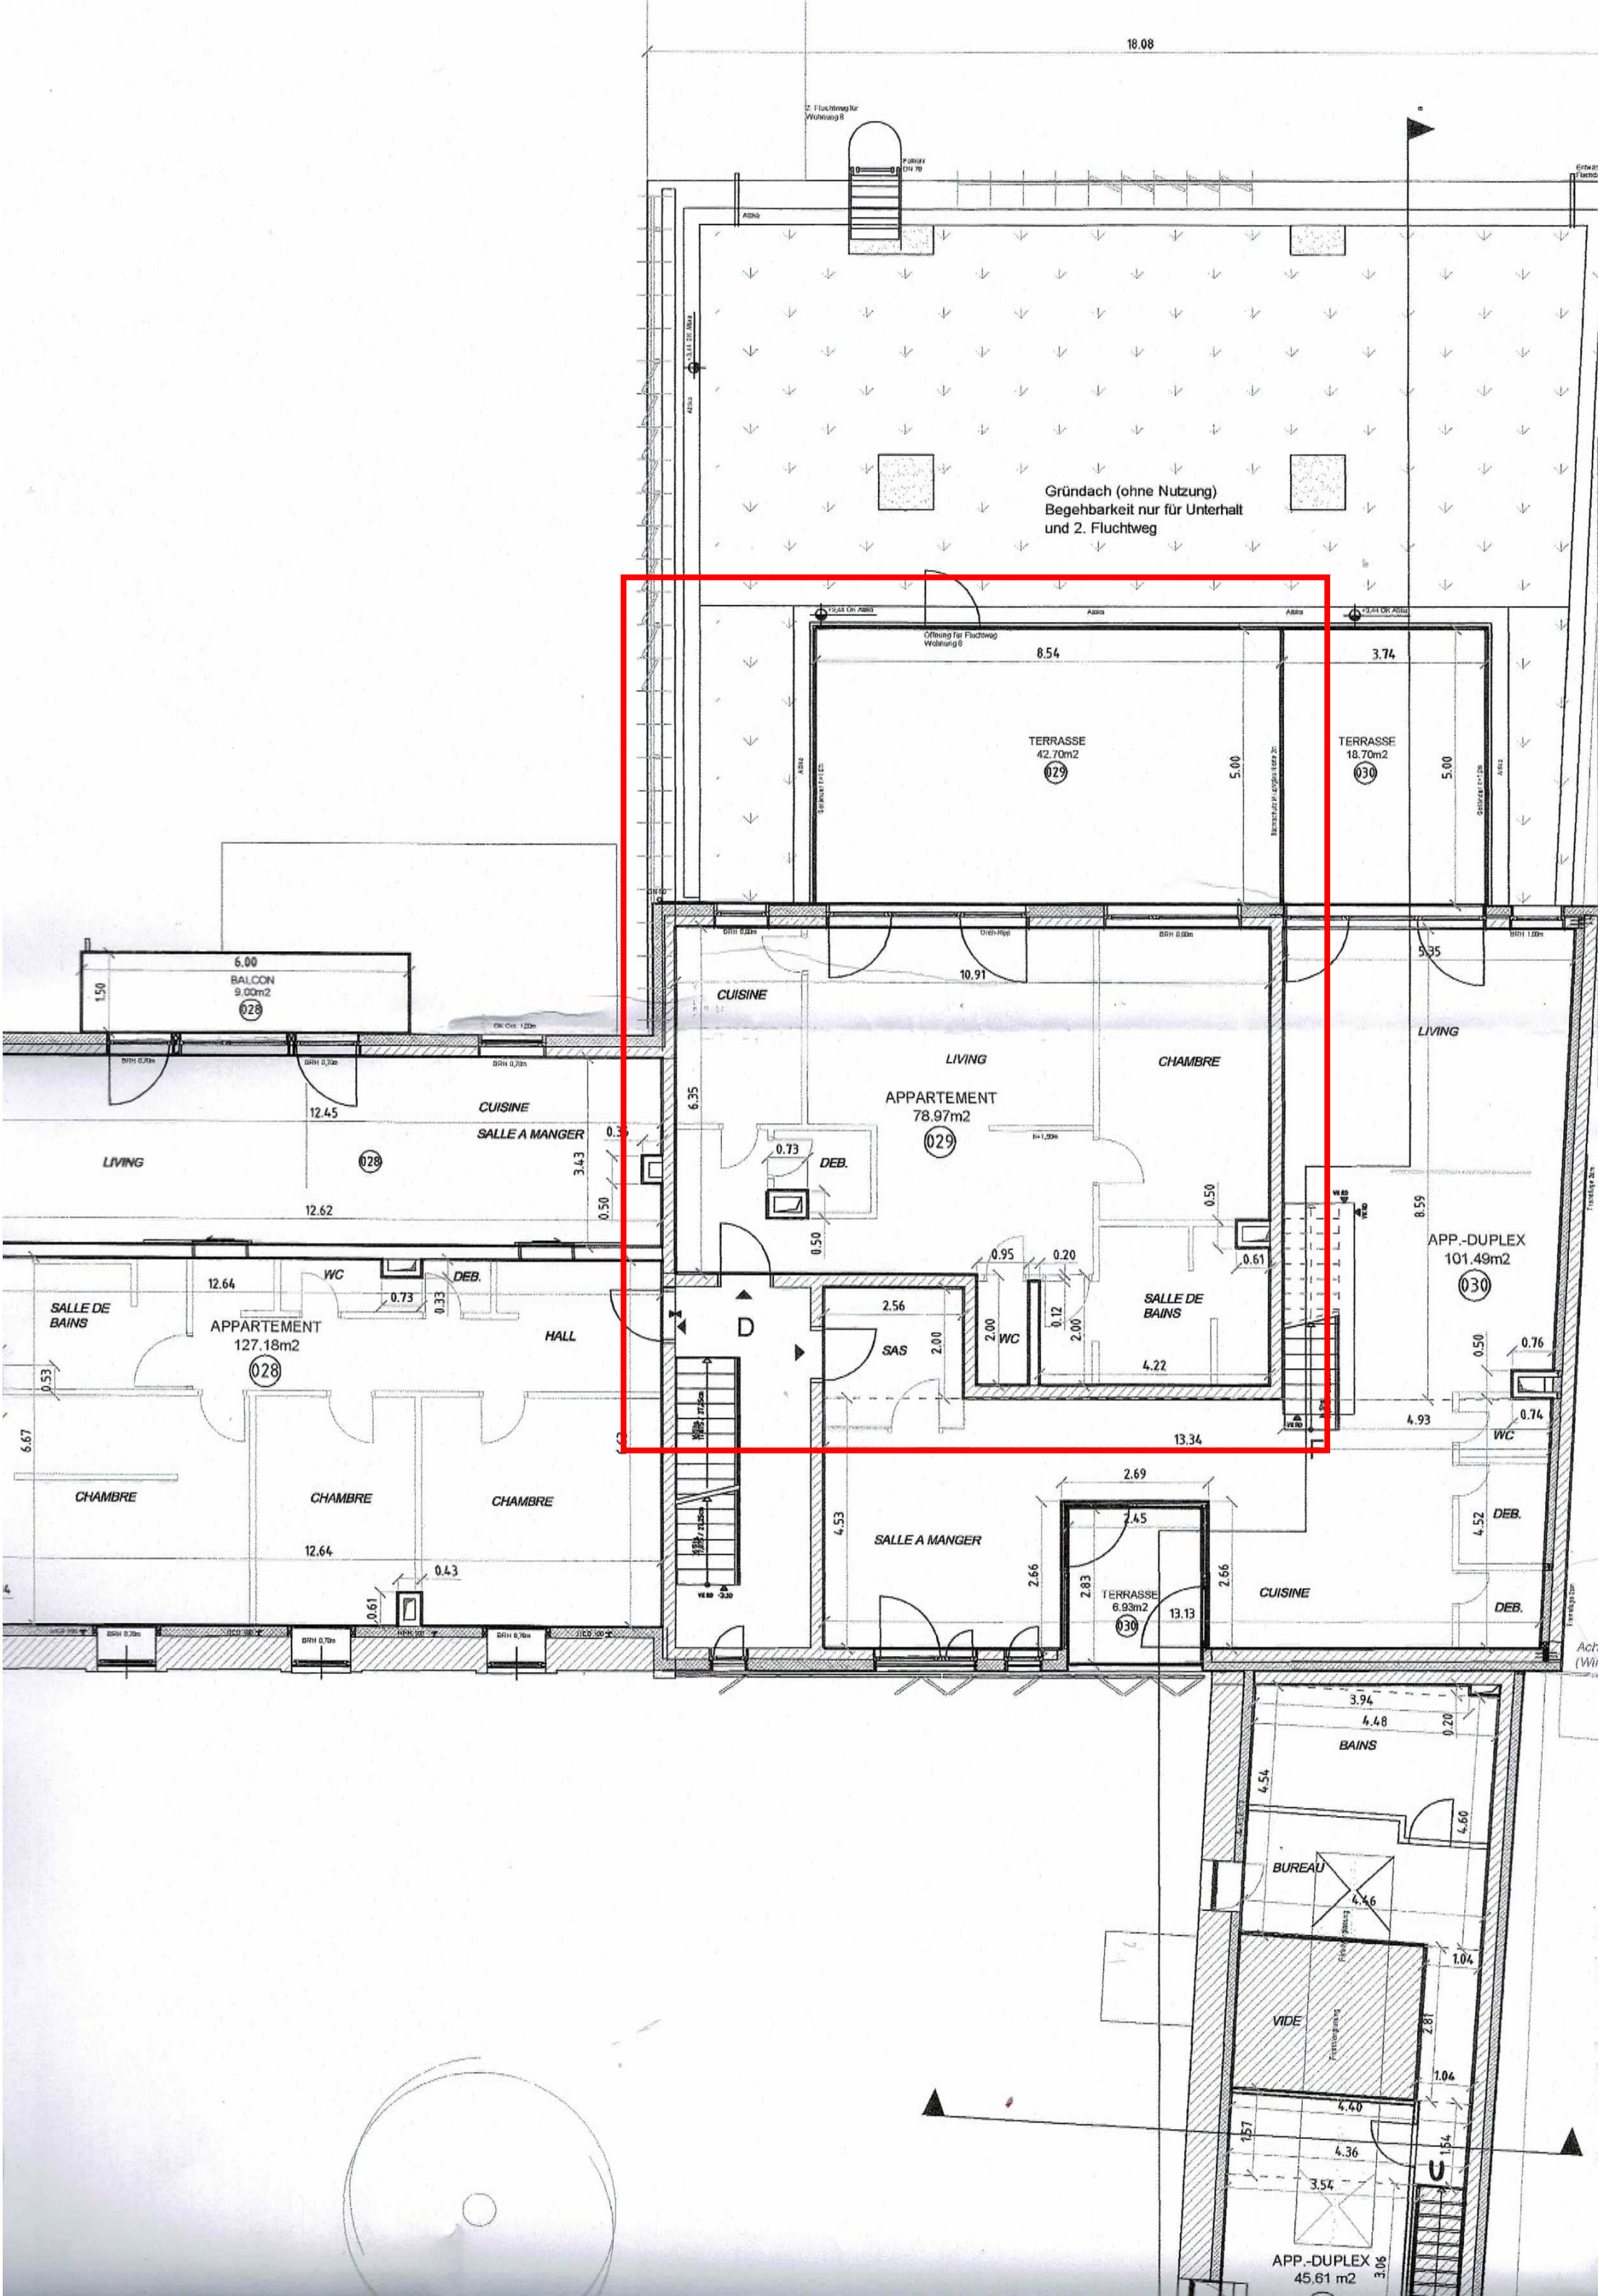

BALCON 9.00m² (028)

6.00

1.50

LIVING 12.45

CUISINE 12.62

SALLE A MANGER 3.43

0.50

0.28

SALLE DE BAINS 12.64

WC 0.73

DEB. 0.33

HALL 0.50

CHAMBRE 12.64

CHAMBRE 12.64

CHAMBRE 12.64

0.43

0.61

Gründach (ohne Nutzung)
Begehbarkeit nur für Unterhalt
und 2. Fluchtweg

8.54

3.74

5.00

5.00

TERRASSE 42.70m² (029)

TERRASSE 18.70m² (030)

CUISINE 10.91

LIVING 6.35

CHAMBRE 5.35

APPARTEMENT 78.97m² (029)

DEB. 0.73

0.50

0.50

0.95

0.20

0.61

APP.-DUPLEX 101.49m² (030)

8.59

0.50

0.76

0.74

4.93

13.34

2.56

2.00

WC 2.00

0.12

2.00

SALLE DE BAINS 4.22

WC 0.50

CHAMBRE 4.52

DEB. 4.52

DEB. 0.76

2.69

2.45

2.83

13.13

TERRASSE 6.93m² (030)

2.66

2.66

CUISINE 4.53

SALLE A MANGER 4.53

4.53

BAINS 3.94

4.48

0.20

4.54

BUREAU 4.46

4.60

1.04

VIDE 2.81

1.04

4.40

4.36

3.54


APP.-DUPLEX 45.61 m² (030)

1.57

1.54

3.06

BLOC E

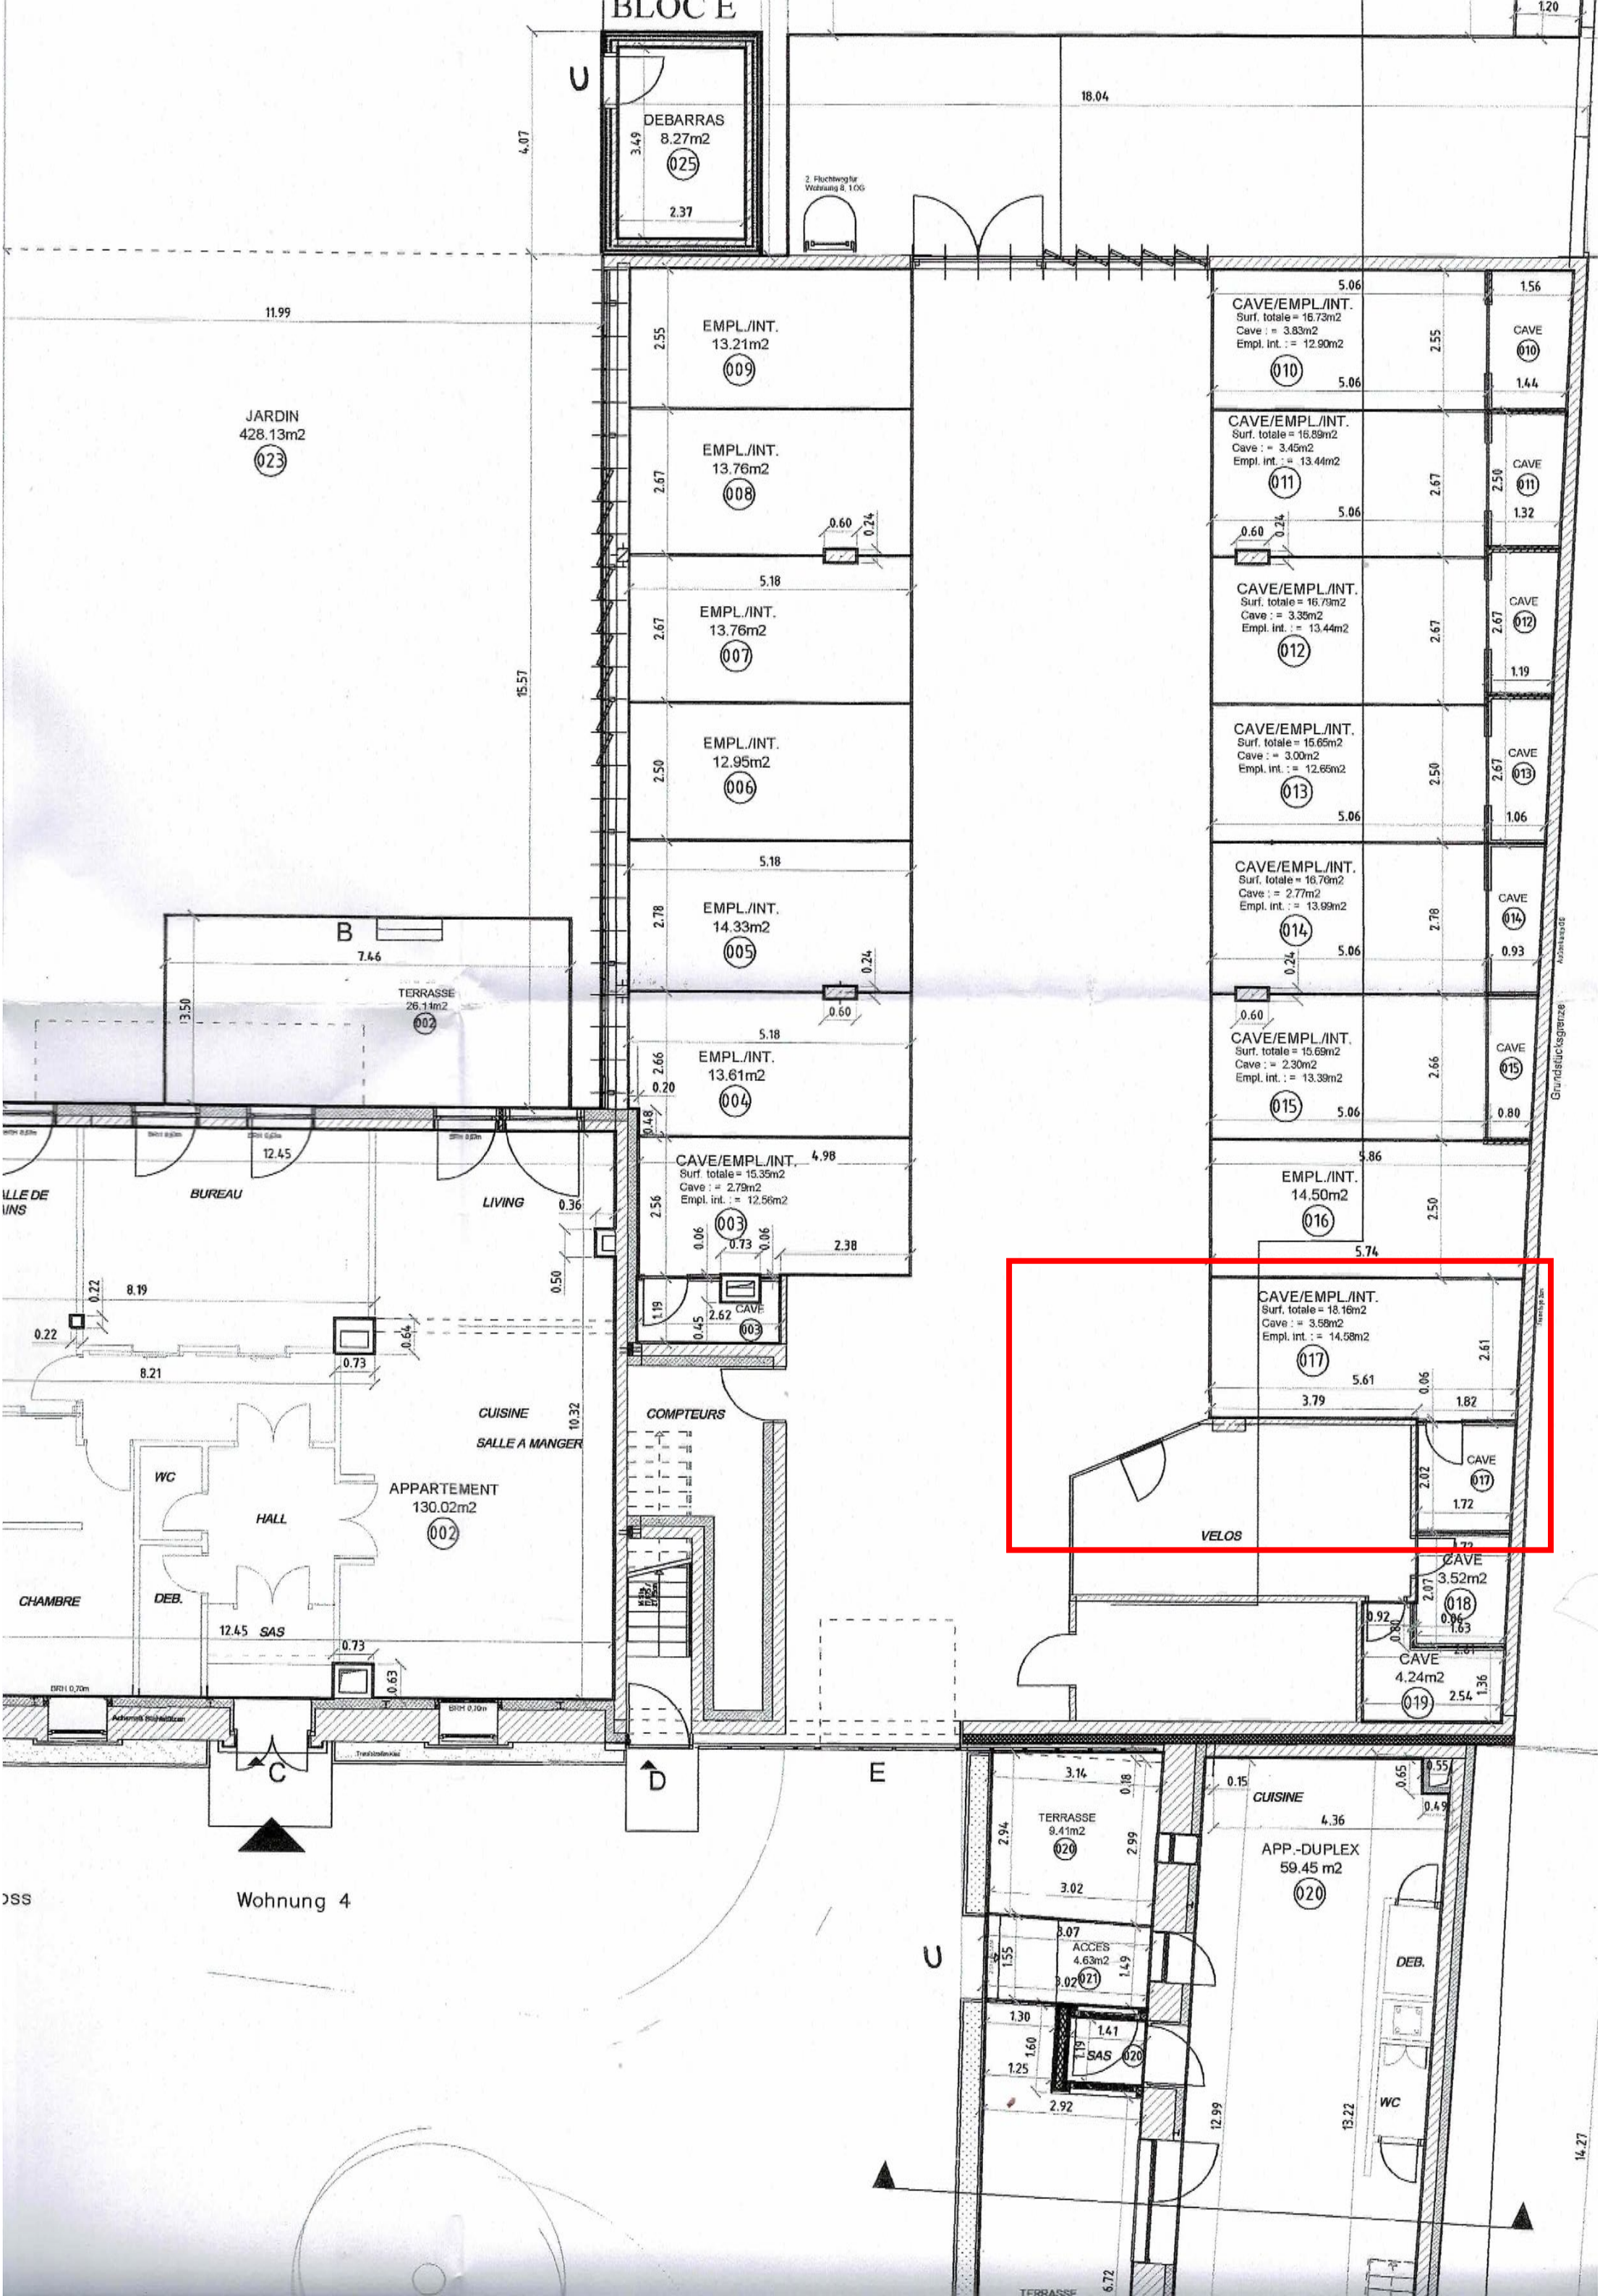

DEBARRAS
8.27m²
025

JARDIN
428.13m²
023

TERRASSE
26.11m²
002

BUREAU
LIVING
CUISINE
SALLE A MANGER
APPARTEMENT
130.02m²
002

EMPL./INT.
13.21m²
009

EMPL./INT.
13.76m²
008

EMPL./INT.
13.76m²
007

EMPL./INT.
12.95m²
006

EMPL./INT.
14.33m²
005

EMPL./INT.
13.61m²
004

CAVE/EMPL./INT.
Surf. totale = 15.35m²
Cave : = 2.79m²
Empl. int. : = 12.56m²
003

CAVE
003

COMPTEURS

CAVE/EMPL./INT.
Surf. totale = 16.73m²
Cave : = 3.83m²
Empl. int. : = 12.90m²
010

CAVE
010

CAVE/EMPL./INT.
Surf. totale = 16.89m²
Cave : = 3.45m²
Empl. int. : = 13.44m²
011

CAVE
011

CAVE/EMPL./INT.
Surf. totale = 16.79m²
Cave : = 3.35m²
Empl. int. : = 13.44m²
012

CAVE
012

CAVE/EMPL./INT.
Surf. totale = 16.65m²
Cave : = 3.00m²
Empl. int. : = 12.65m²
013

CAVE
013

CAVE/EMPL./INT.
Surf. totale = 16.70m²
Cave : = 2.77m²
Empl. int. : = 13.99m²
014

CAVE
014

CAVE/EMPL./INT.
Surf. totale = 16.69m²
Cave : = 2.30m²
Empl. int. : = 13.39m²
015

CAVE
015

EMPL./INT.
14.50m²
016

CAVE/EMPL./INT.
Surf. totale = 18.16m²
Cave : = 3.58m²
Empl. int. : = 14.58m²
017

CAVE
017

VELOS

CAVE
018

CAVE
019

TERRASSE
9.41m²
020

ACCES
4.63m²
021

SAS
020

CUISINE
4.36

APP.-DUPLEX
59.45 m²
020

DEB.

WC

Wohnung 4