

Enregistré à Luxembourg Actes Civils 1, le 13 août 2019
Relation : 1LAC/2019/26261
Reçu douze euros
12,00 €



021
TOTAL SURFACE
76.75m² au sol
>2.00m= 62.66m²
m²<2.00m et m²>1.00m= 13.12m²
<1.00m= 0.97m²

COMBLES
NIV. 02
ECHELLE: 1/100

022
TOTAL SURFACE
87.97m² au sol
>2.00m= 75.03m²
m²<2.00m et m²>1.00m= 12.05m²
<1.00m= 0.89m²

LUXEMBOURG, LE 25/10/2017

MAITRE D'OUVRAGE:

MILLIEMES


COMMUNE DE BOEVANGE-SUR-ATtert
SECTION "B" DE BUSCHDORF
LIEU-DIT: " 7, Helperterwee "

ANNEXE



Le Receveur

023
 TOTAL SURFACE
 47.56m² au sol
 >2.00m= 13.00m²
 m²<2.00m et m²>1.00m= 18.36m²
 <1.00m= 16.20m²

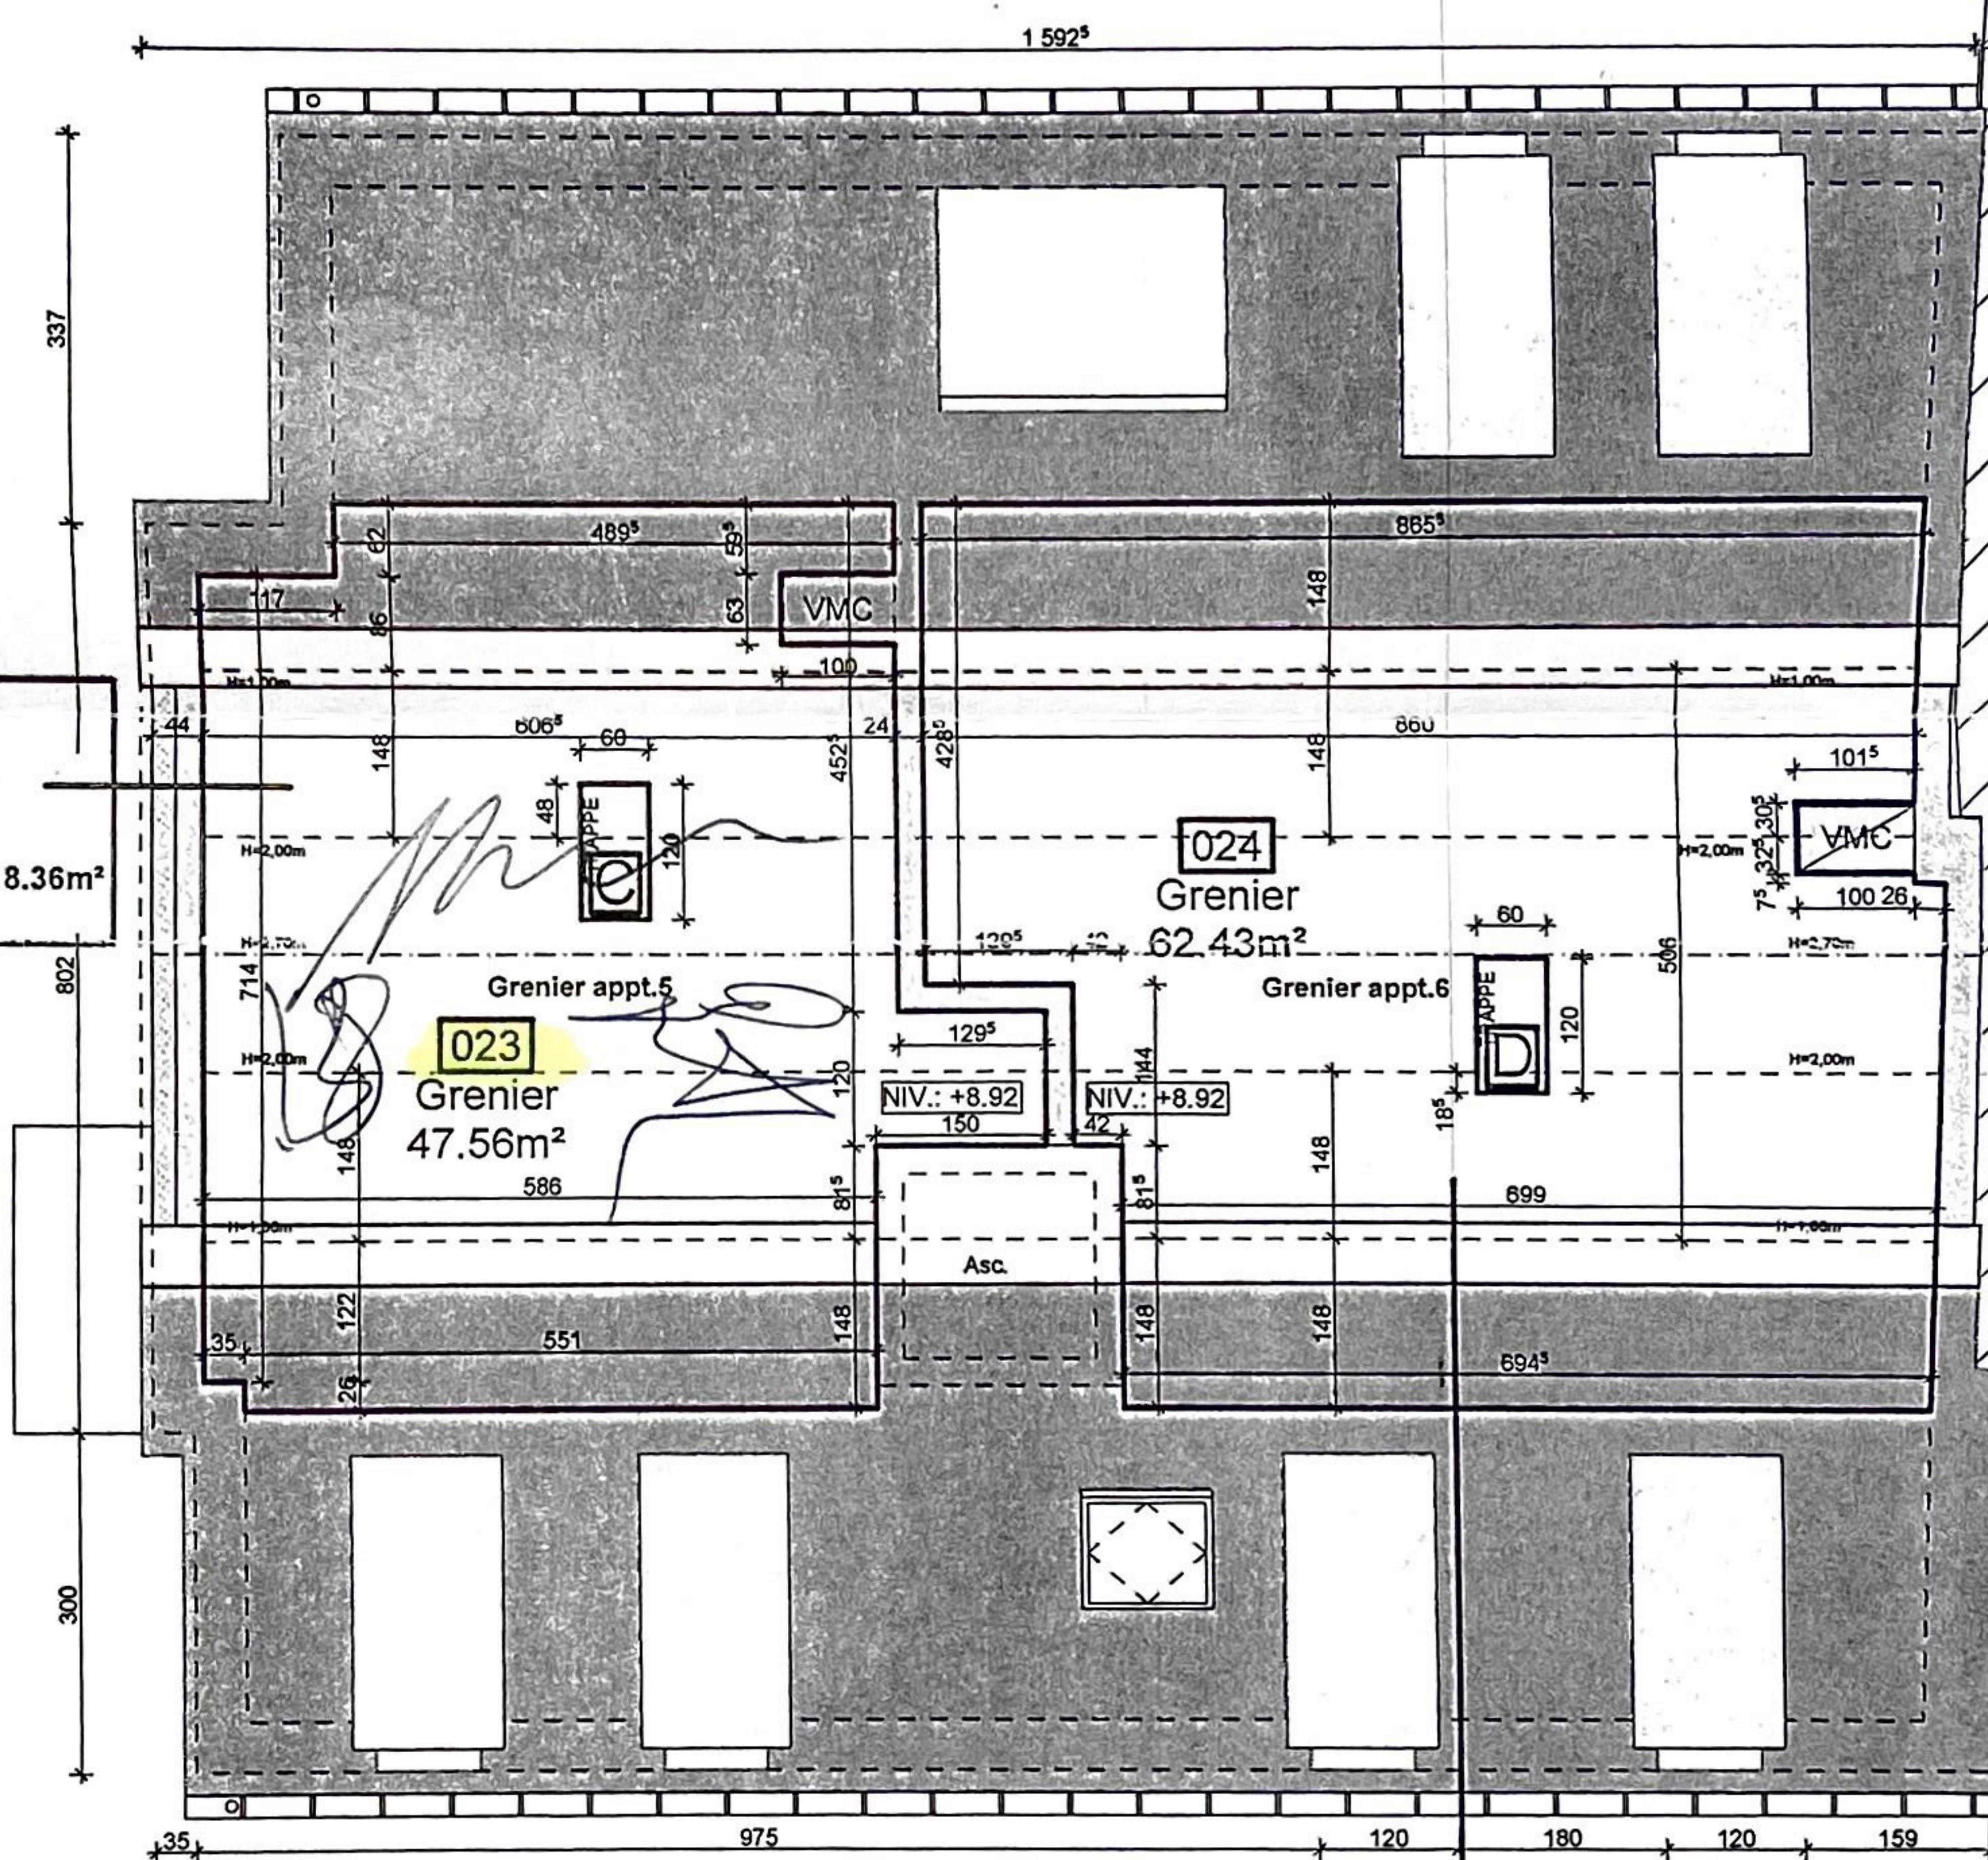

GRENIER
NIV. 03
 ECHELLE: 1/100

024
 TOTAL SURFACE
 62.43m² au sol
 >2.00m= 16.42m²
 m²<2.00m et m²>1.00m= 22.93m²
 <1.00m= 23.08m²

Mise à jour, le 06/02/2018
 LUXEMBOURG, LE 25/10/2017

MAITRE D'OUVRAGE:



MILLIEMES

COMMUNE DE BOEVANGE-SUR-ATTERT
 SECTION "B" DE BUSCHDORF
 LIEU-DIT: "7 Helpertenwee"

ANNEXE 10

N°
 du plan de cadastre
 146
 14 FÉV. 2018
 ADMINISTRATION DU CADASTRE
 ET DE LA TOPOGRAPHIE
 Luxembourg, le

Enregistré à Luxembourg Actes Civils 1, le 13 août 2019
Relation : 1LAC/2019/26261
Reçu douze euros
12,00 €

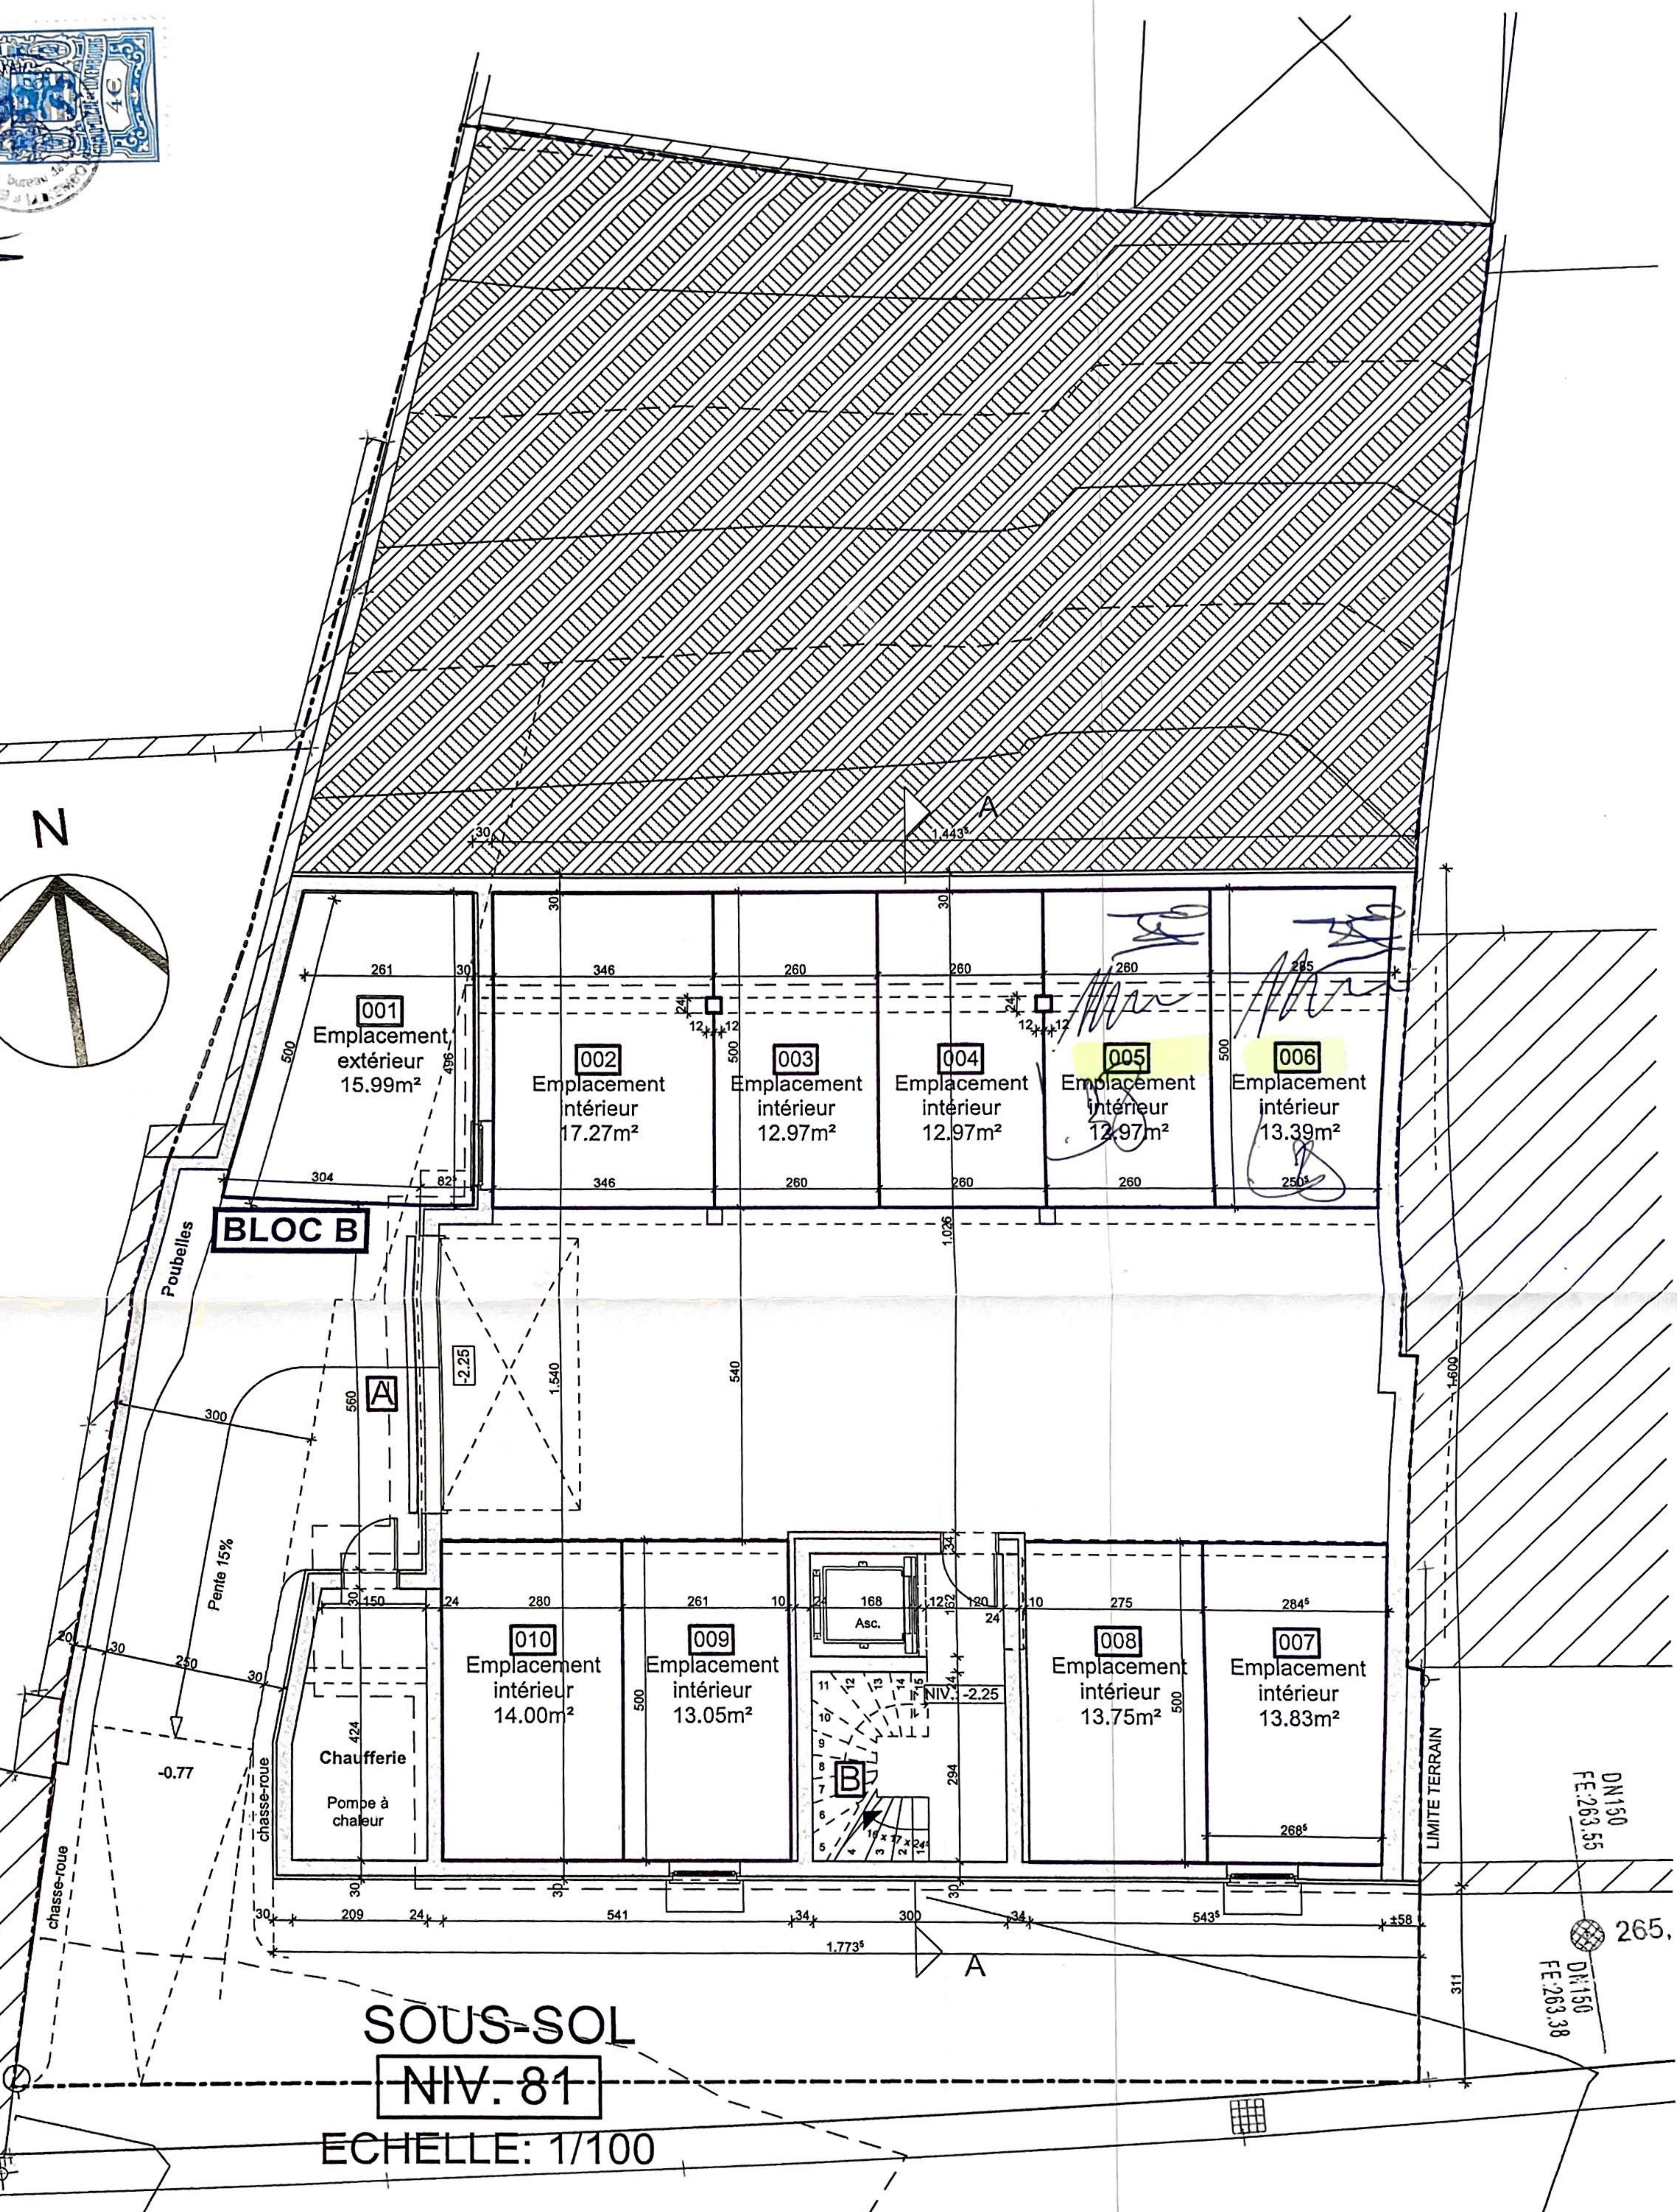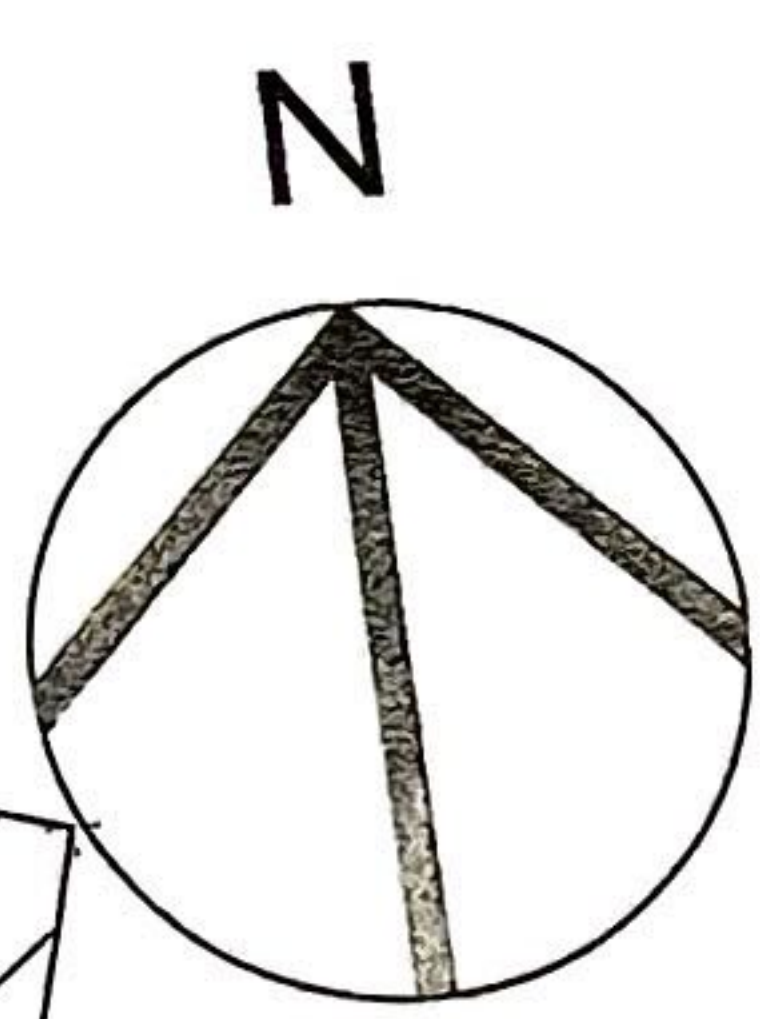

SOUS-SOL
NIV. 81
ECHELLE: 1/100

DN400
FE:262.01

DN400
FE:262.06

Helperterwee


LUXEMBOURG, LE 20/06/2019
LUXEMBOURG, LE 25/10/2017

MAITRE D'OUVRAGE:

MILLIEMES

COMMUNE DE BOEVANGE-SUR-ATTE
SECTION "B" DE BUSCHDORF
LIEU-DIT: " 7, Helperterwee "

ANNEXE
13-M1
ANNEXE 13-M1 annule
ANNEXE 6

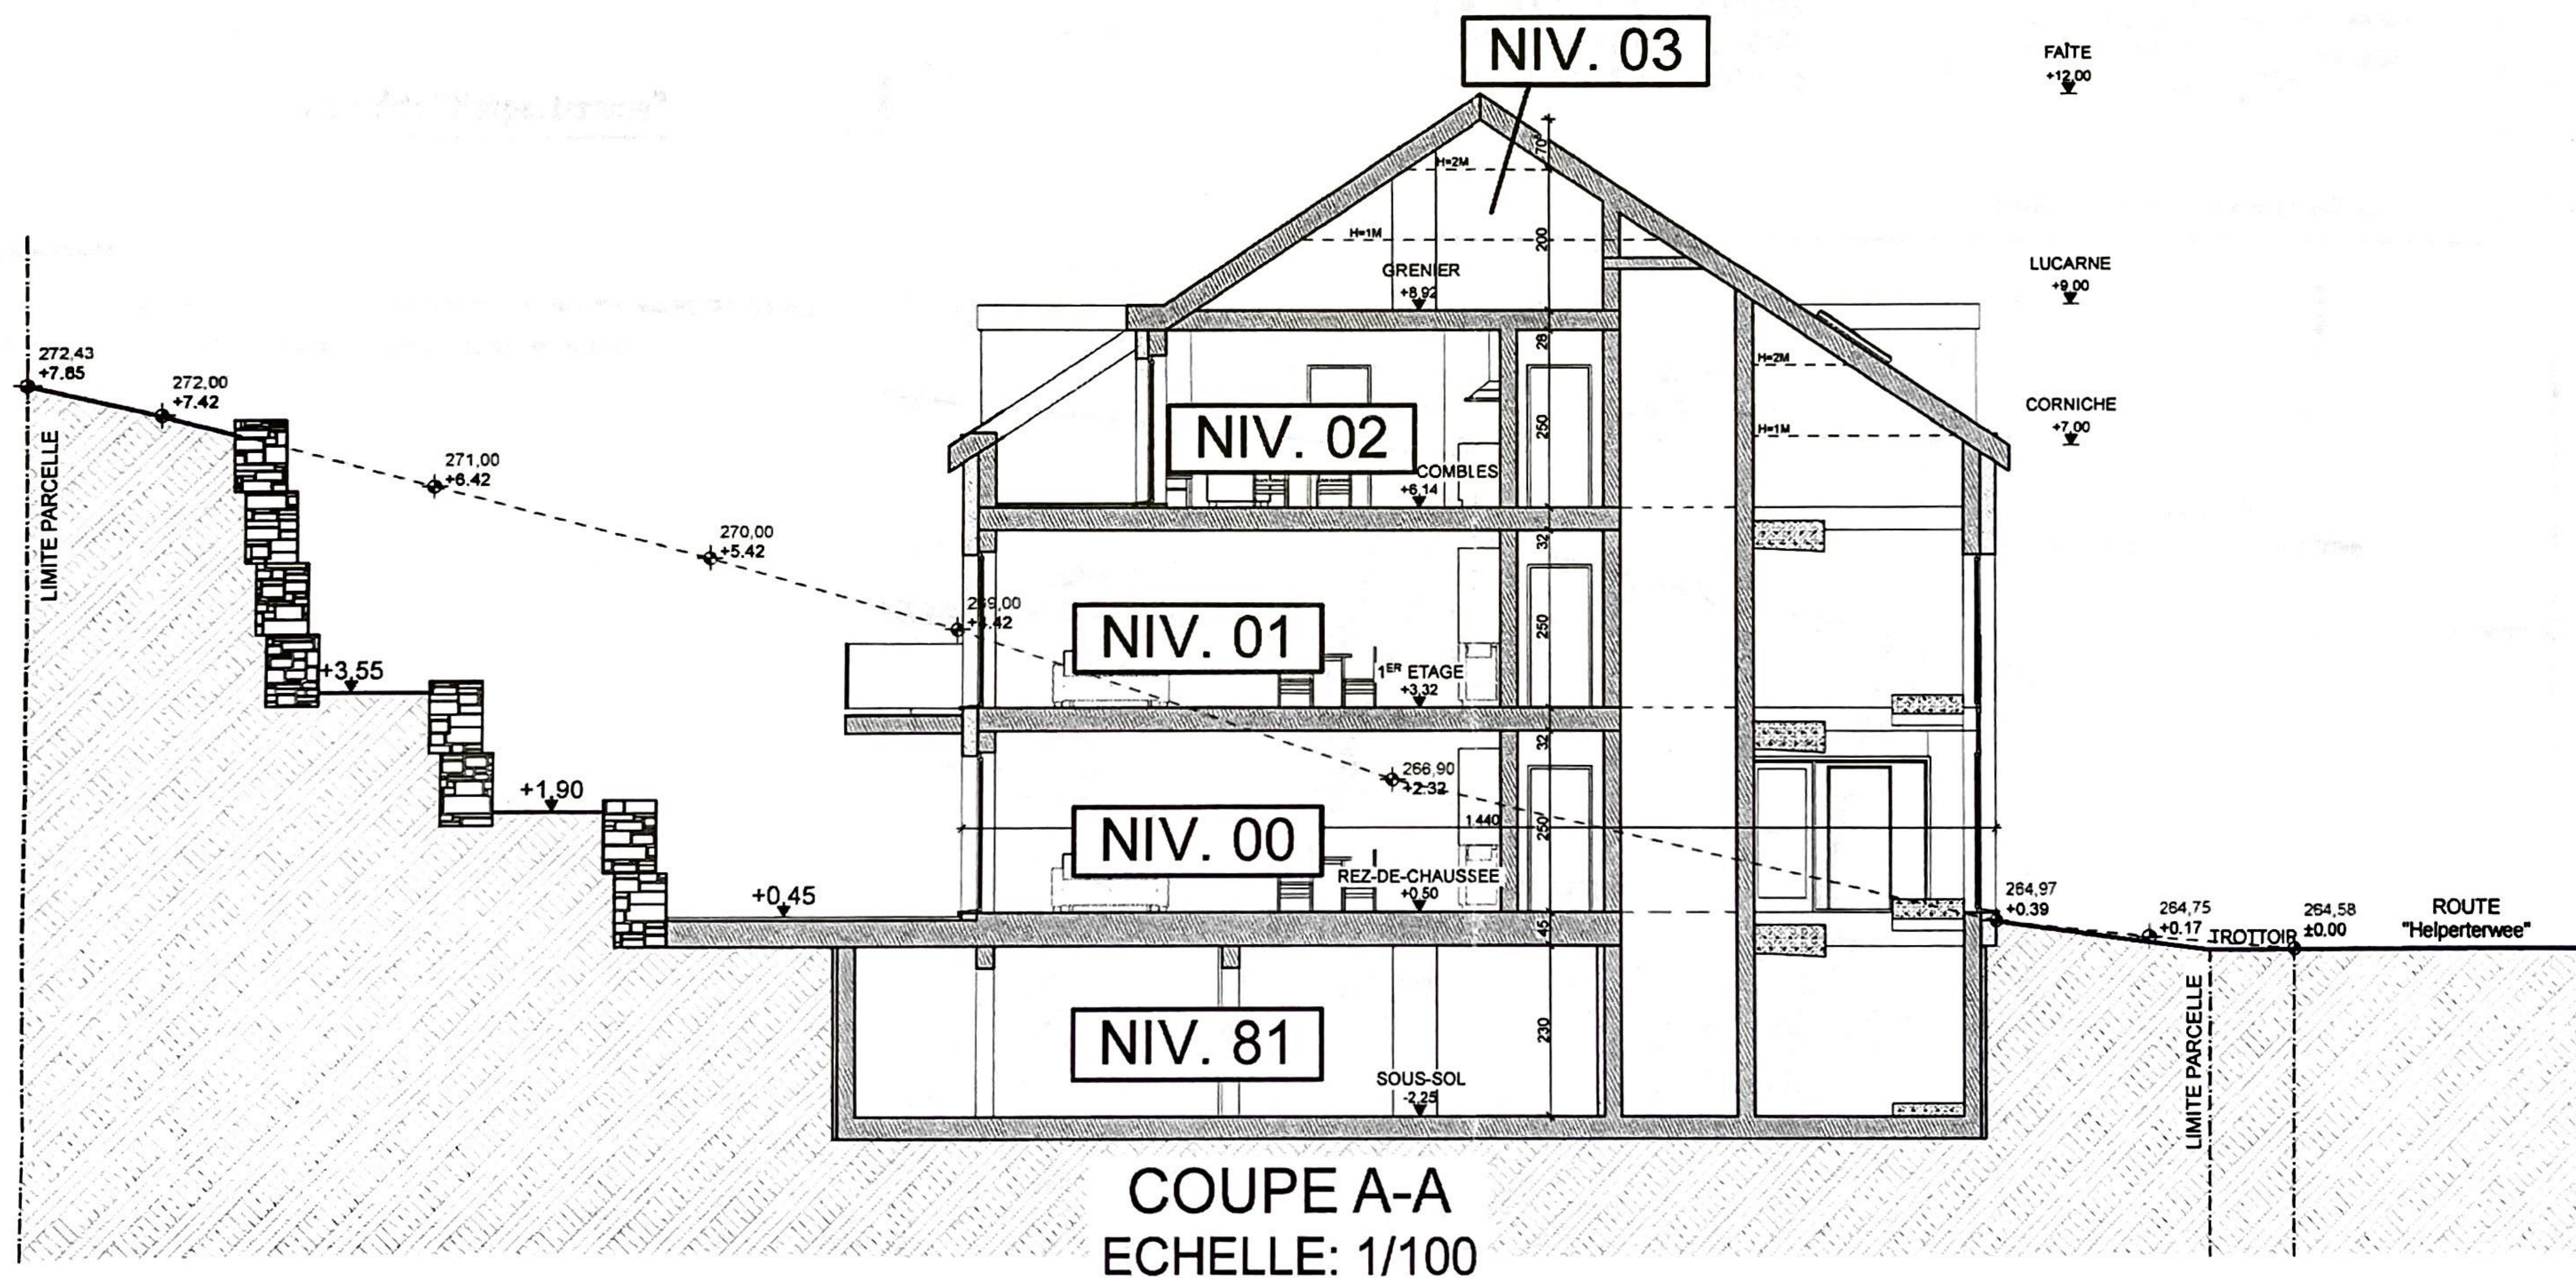


LUXEMBOURG, LE 25/10/2017

MAITRE D'OUVRAGE:

MILLIEMES

COMMUNE DE BOEVANGE-SUR-ATTEERT
SECTION "B" DE BUSCHDORF
LIEU-DIT: "7, Helpertenwee"

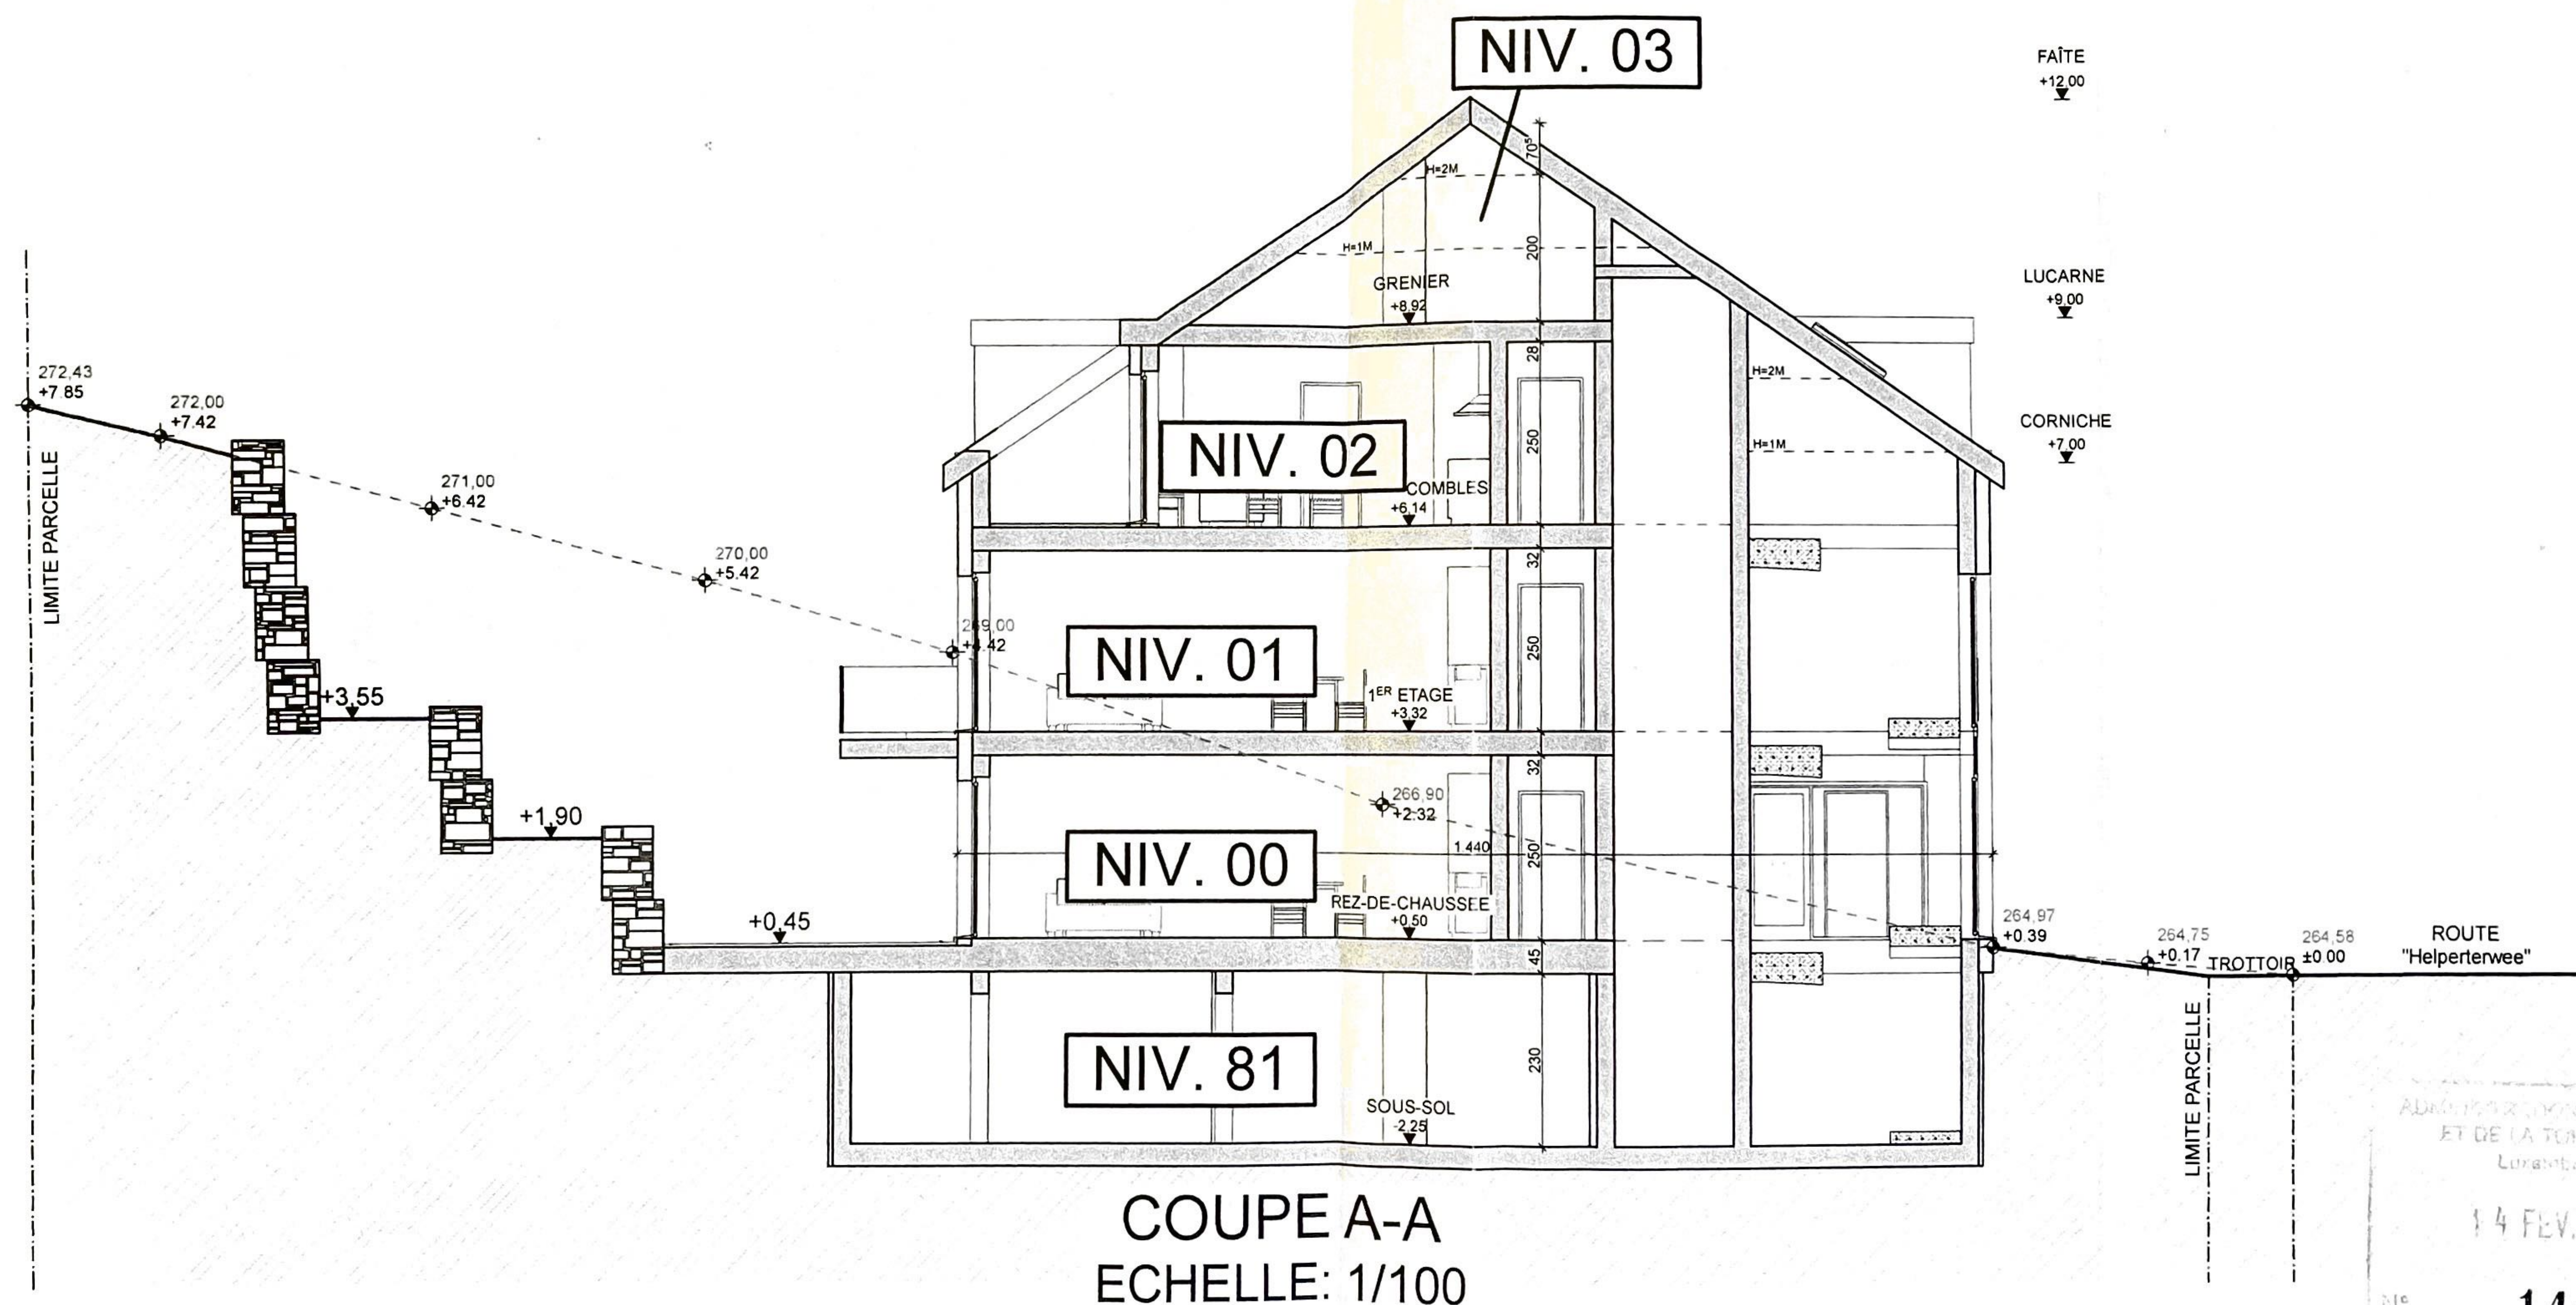

LUXEMBOURG, LE 25/10/2017

MAÎTRE D'OUVRAGE:

MILLIEMES

COMMUNE DE BOEVANGE-SUR-ATTEY
SECTION "B" DE BUSCHDORF
LIEU-DIT: "7, Helperterwee"